


GELIJKVLOERS

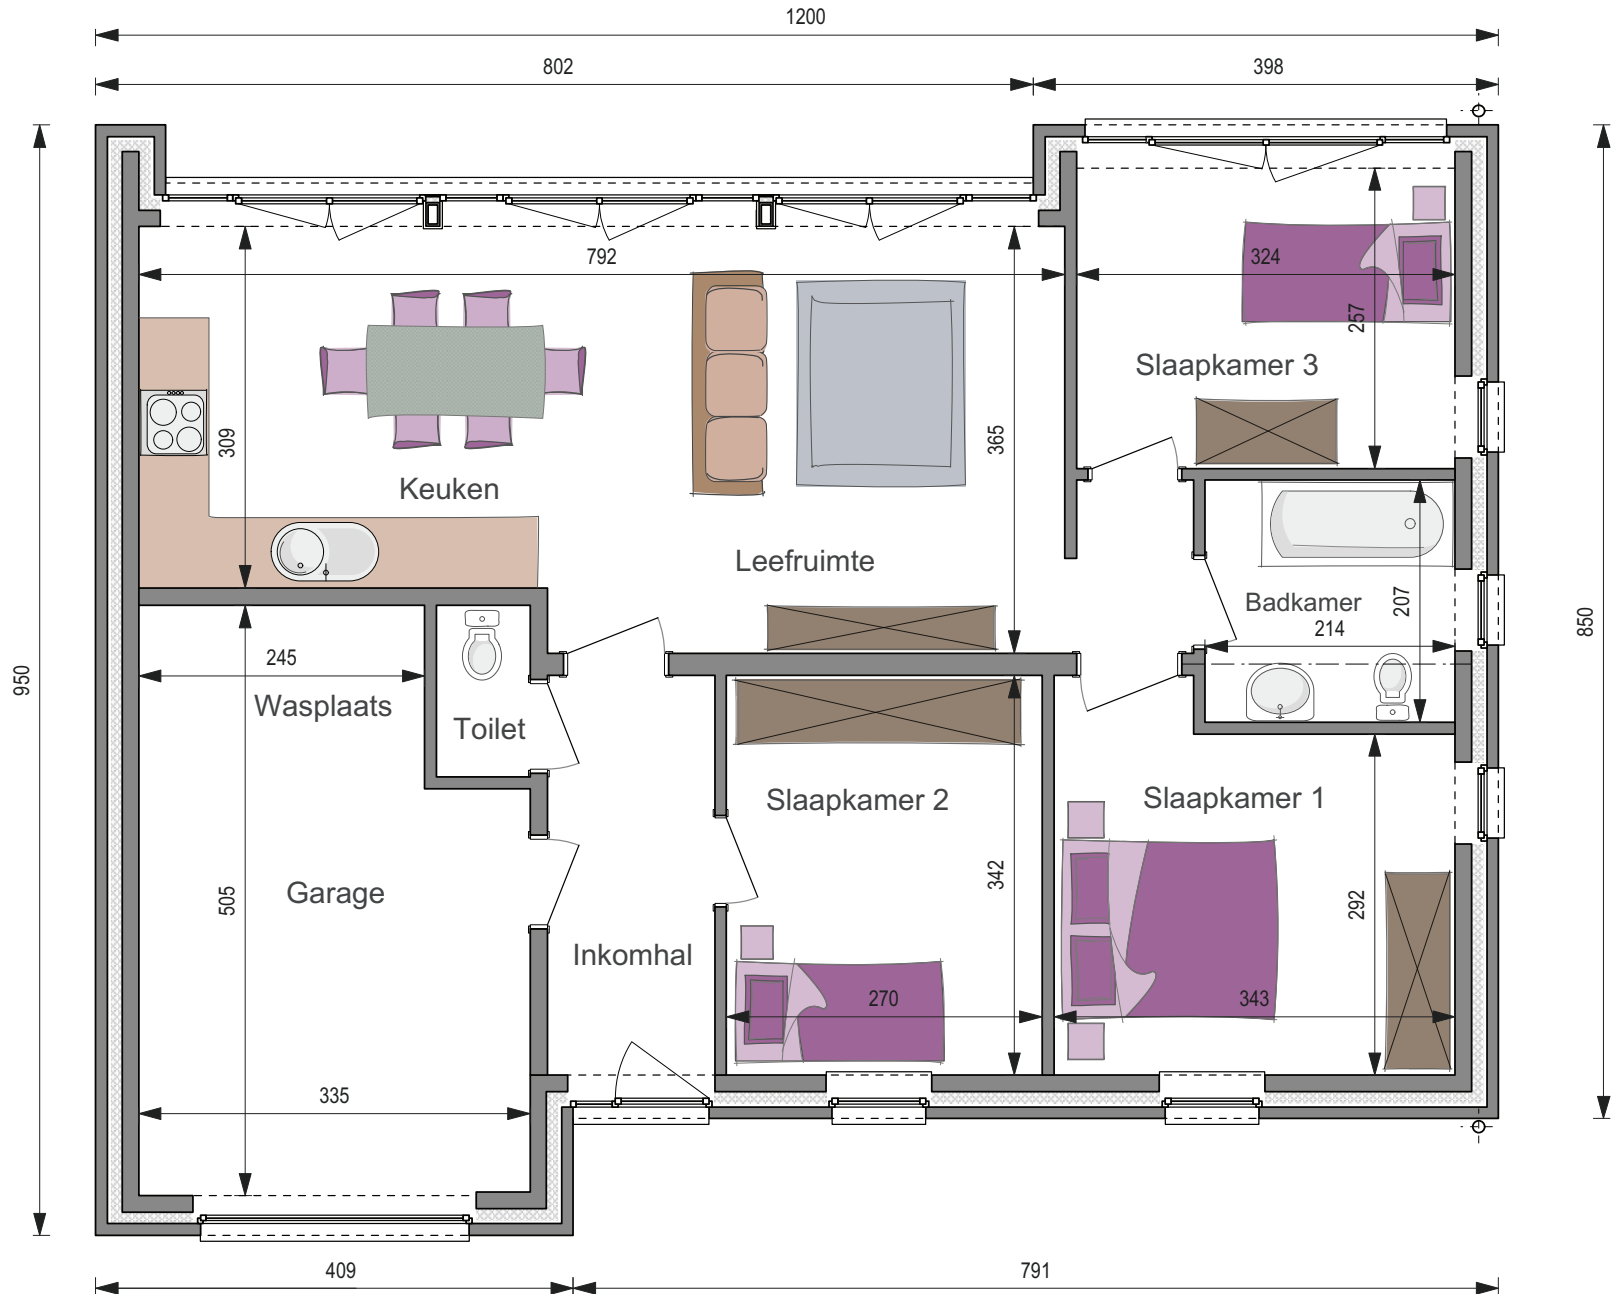



SLEUTEL-OP-DE-DEUR	147.627 €*
WINDDICHTE RUWBOUW	111.181 €*
Totale oppervlakte	102 m²
Prijs per m ²	1.446 €*
3 m onder de kroonlijst	

Foto's en plannen van de woningen niet contractueel bindend.

*Prijzen exclusief BTW en ereloon architect (±5%)

WC 165