



GELIJKVLOERS

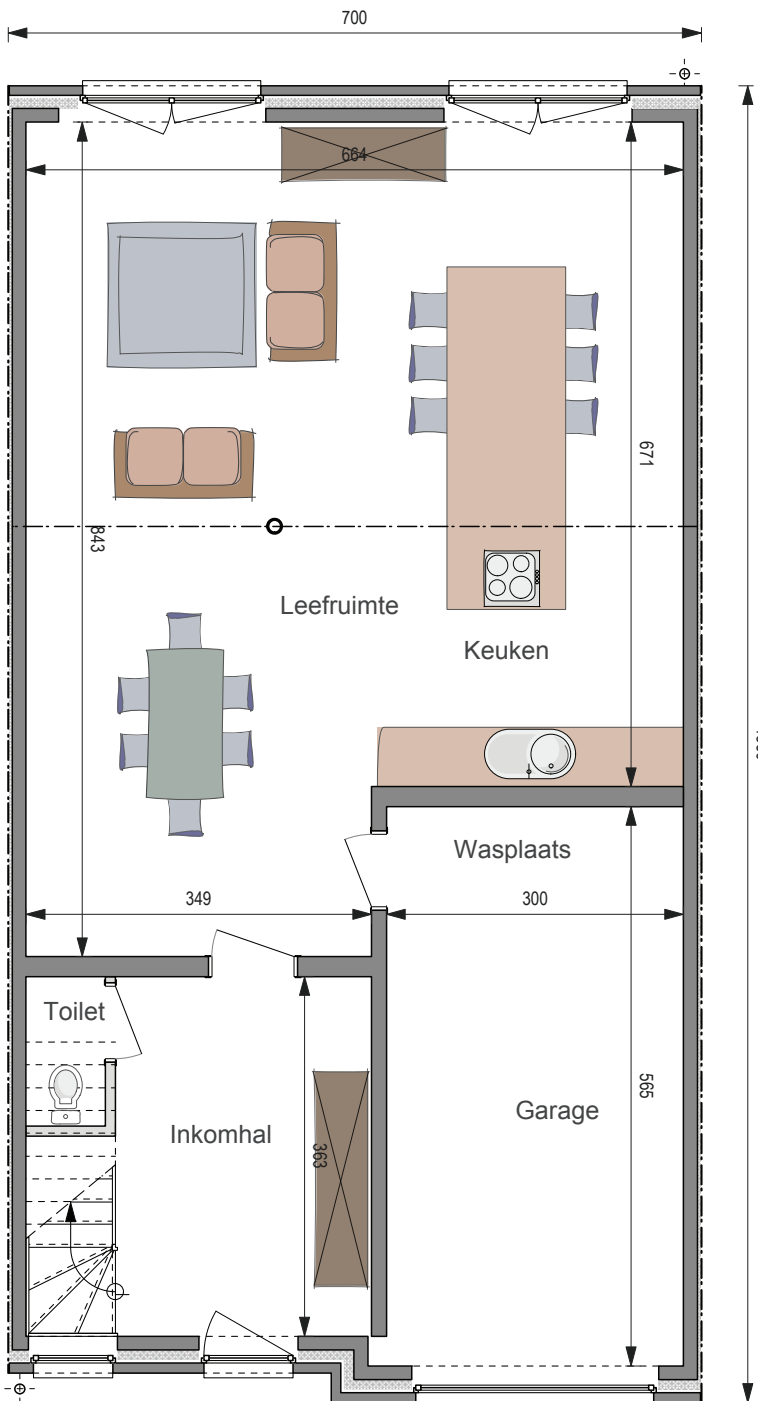

VERDIEPING

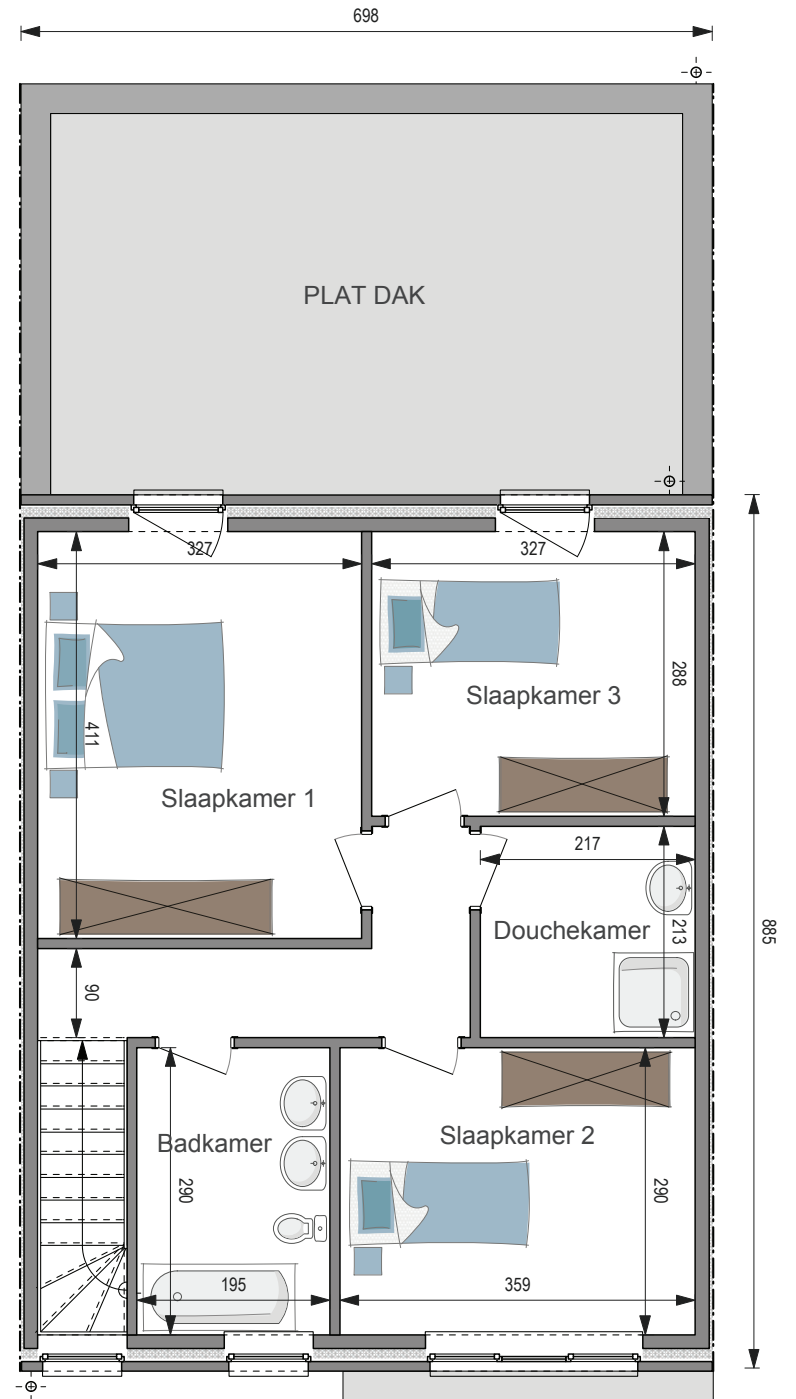



Beide gevels aangrenzend

SLEUTEL-OP-DE-DEUR **148.707 €\***

WINDDICHTER RUWBOUW **98.263 €\***

Totale oppervlakte **154 m<sup>2</sup>**

Prijs per m<sup>2</sup> **966 €\***

5,1 m onder de kroonlijst ■ Dakhelling: 35°

Foto's en plannen van de woningen niet contractueel bindend.

\*Prijzen exclusief BTW  
en ereloon architect (±5%)

**WC170**