



GELIJKVLOERS

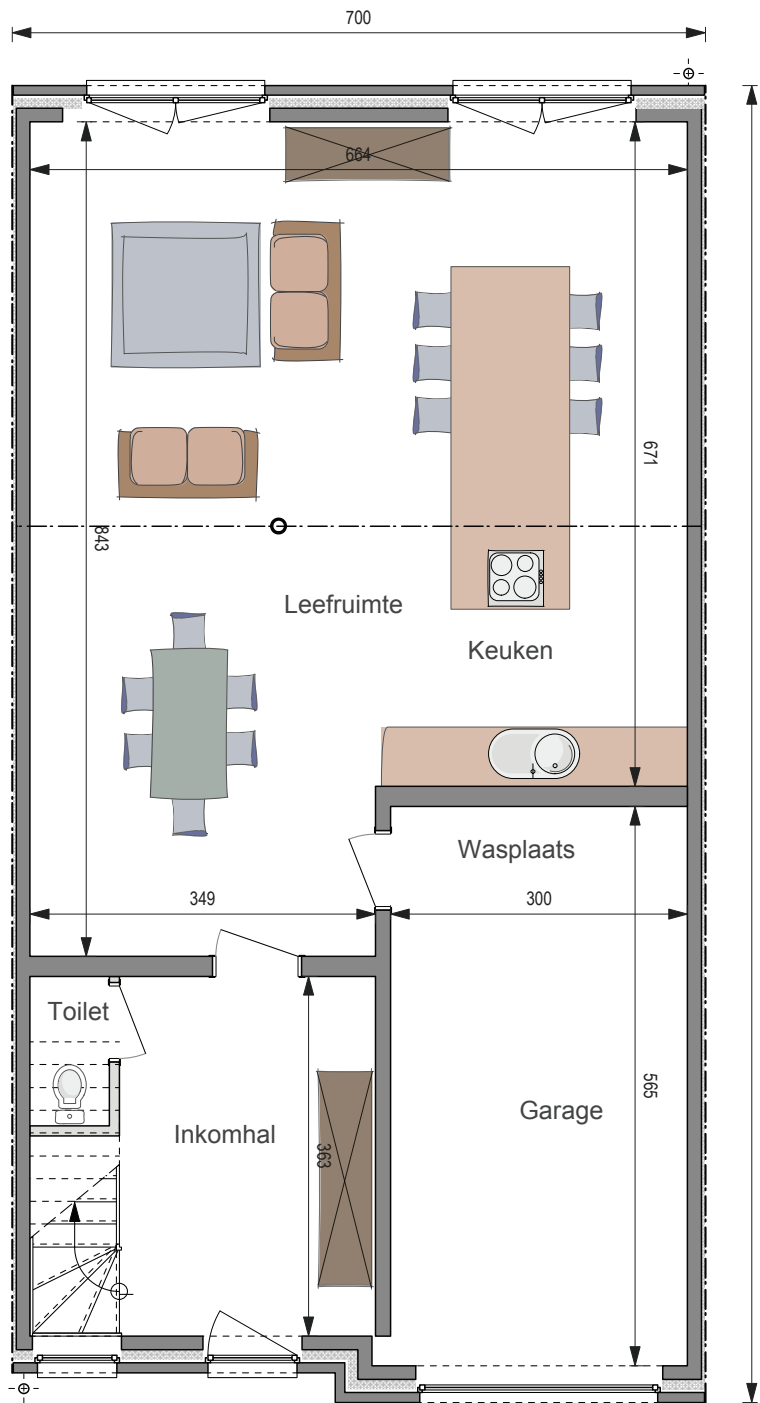

VERDIEPING

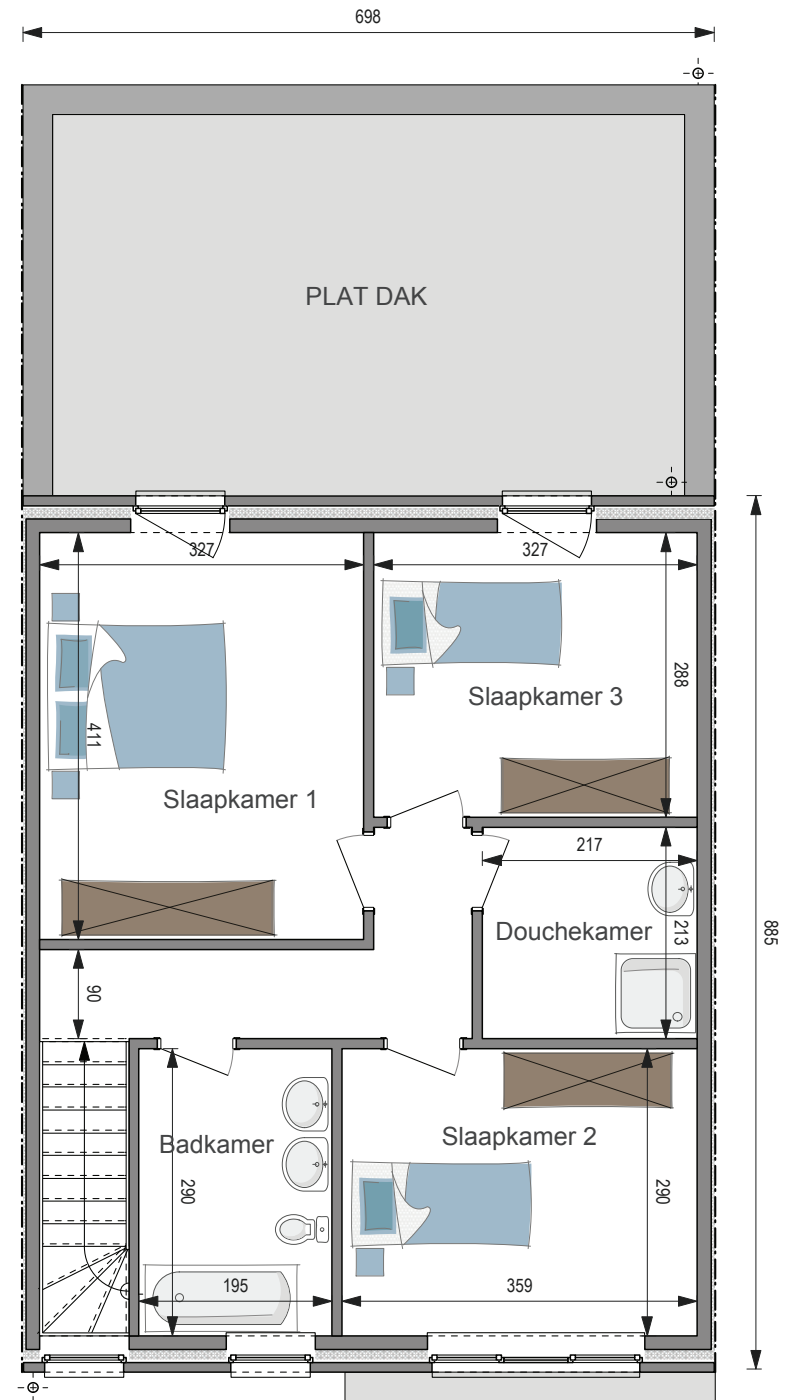



Beide gevels aangrenzend

SLEUTEL-OP-DE-DEUR 146.922 €\*

WINDDICHTERUWBOUW 95.799 €\*

Totale oppervlakte 154 m<sup>2</sup>

Prijs per m<sup>2</sup> 954 €\*

5,1 m onder de kroonlijst ■ Dakhelling: 35°

Foto's en plannen van de woningen niet contractueel bindend.

\*Prijzen exclusief BTW  
en ereloon architect (±5%)

**WC177**