



GELIJKVLOERS

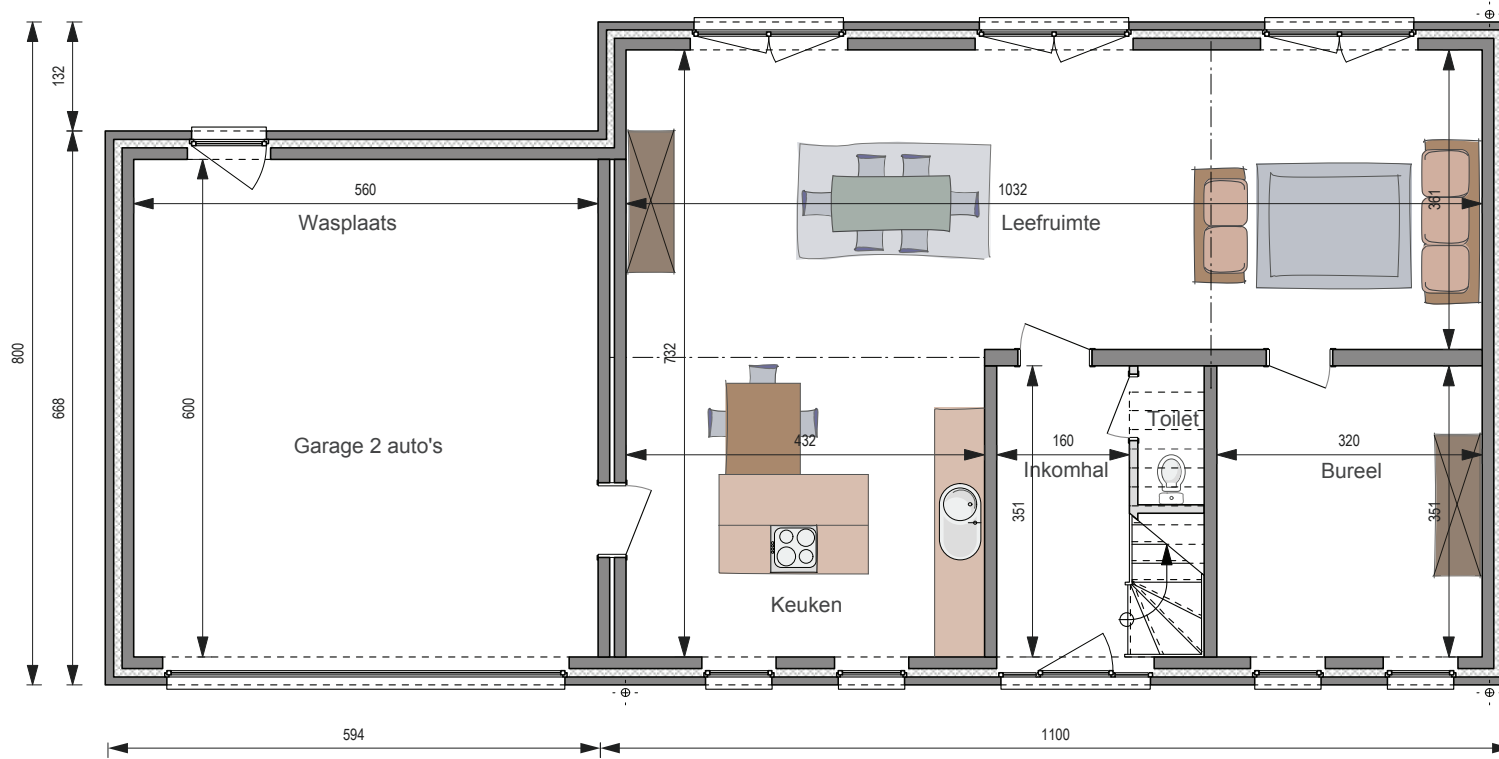

VERDIEPING

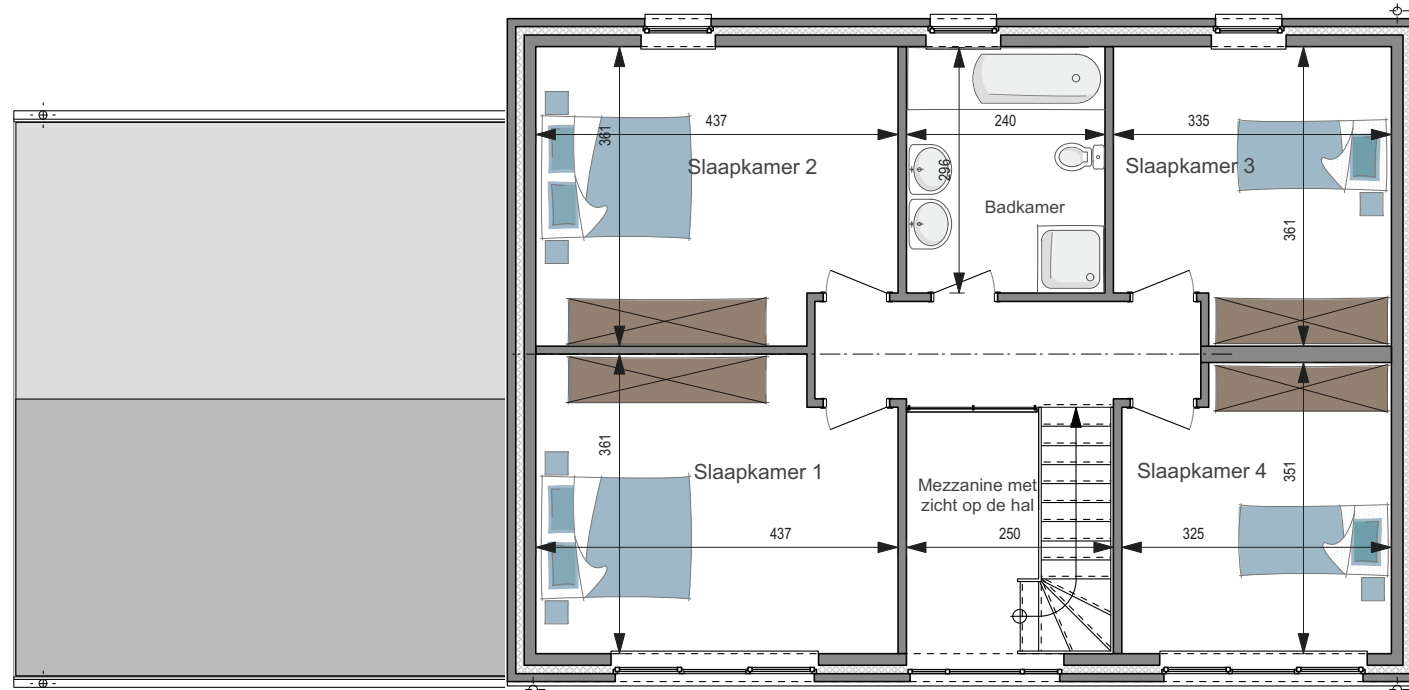



MET GARAGE

ZONDER GARAGE

SLEUTEL-OP-DE-DEUR **196.898 €***

165.340 €*

WINDDICHTERUWBOUW **139.946 €***

112.416 €*

Totale oppervlakte **216 m²**

170 m²

Prijs per m² **913 €***

973 €*

4,1m onder de kroonlijst ■ Dakhelling: 35°

Foto's en plannen van de woningen niet contractueel bindend.

*Prijzen exclusief BTW en ereloon architect (±5%)

WC220