



GELIJKVLOERS

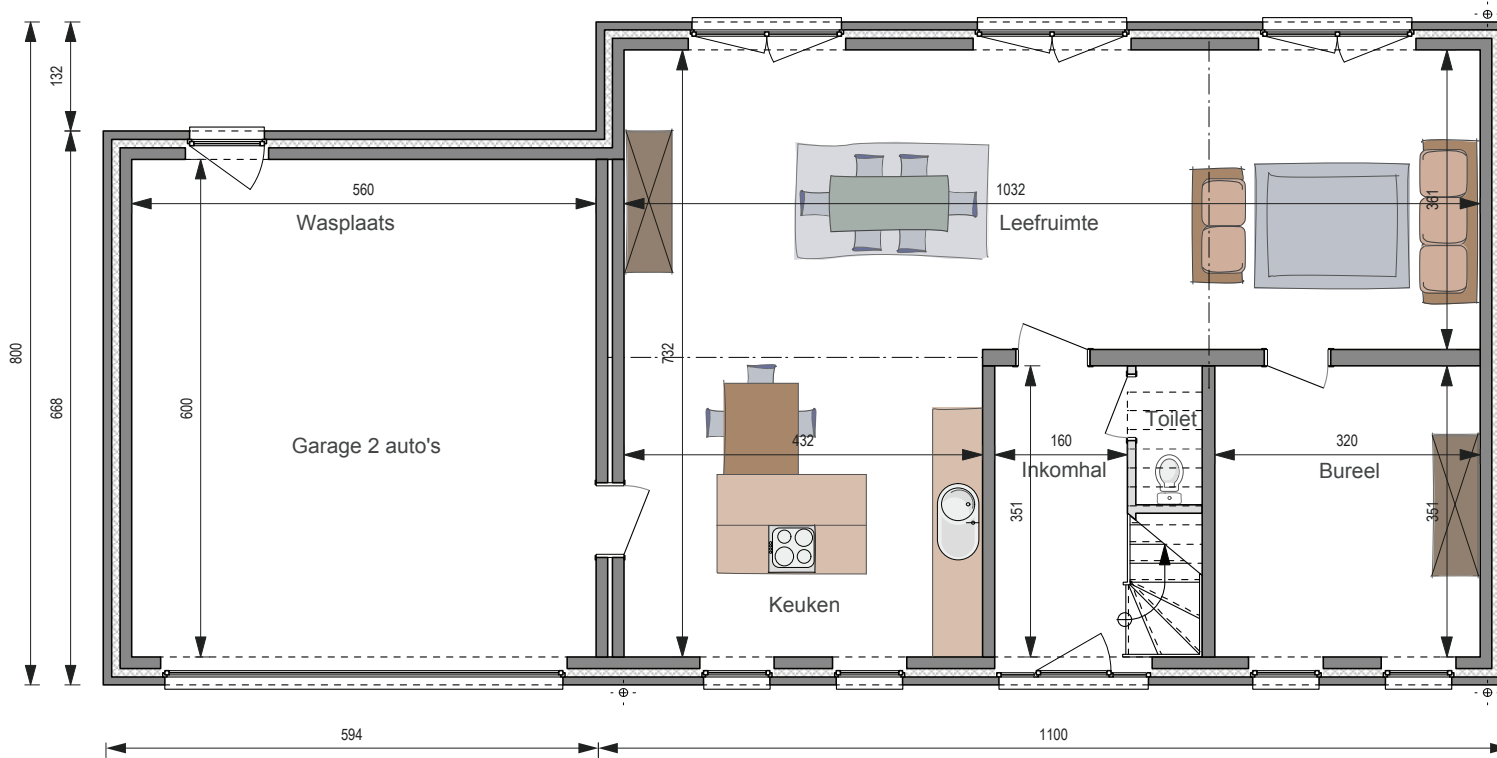

VERDIEPING

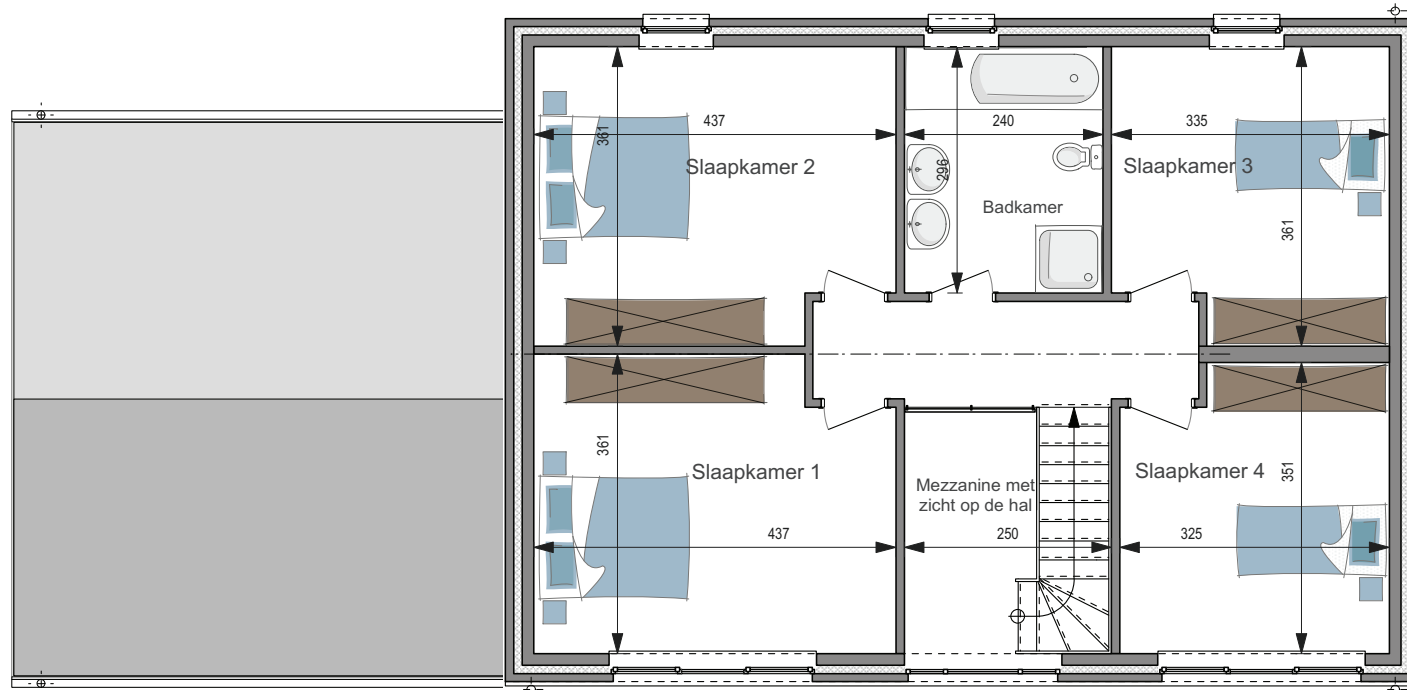



MET GARAGE

ZONDER GARAGE

SLEUTEL-OP-DE-DEUR **193.234 €***

161.738 €*

WINDDICHTERUWBOUW **135.431 €***

108.012 €*

Totale oppervlakte **216 m²**

170 m²

Prijs per m² **896 €***

951 €*

3,8 m onder de kroonlijst ■ Dakhelling: 35°

Foto's en plannen van de woningen niet contractueel bindend.

*Prijzen exclusief BTW en ereloon architect (±5%)

WC228