



GELIJKVLOERS

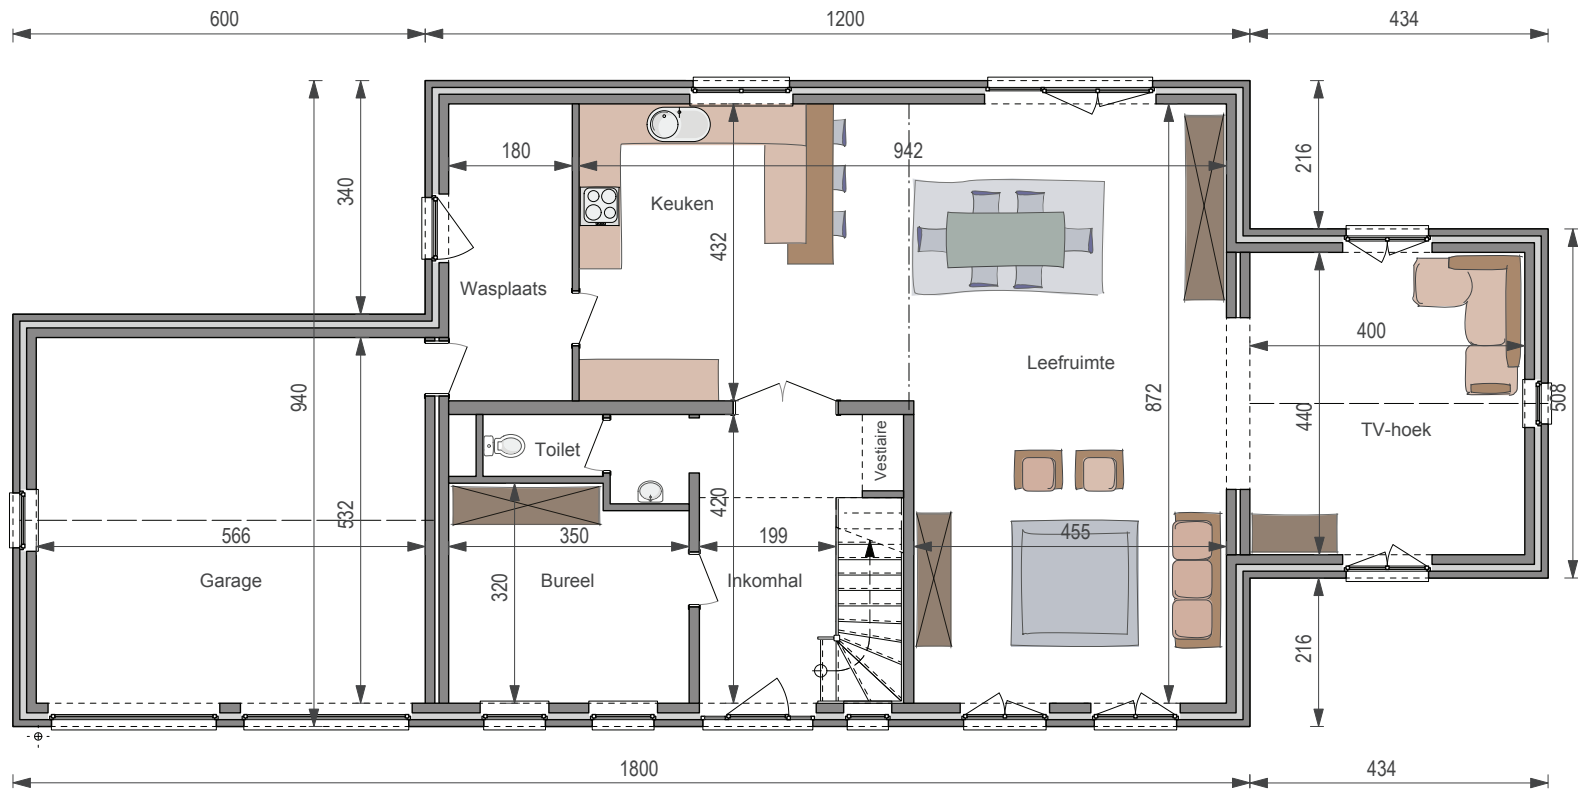

VERDIEPING

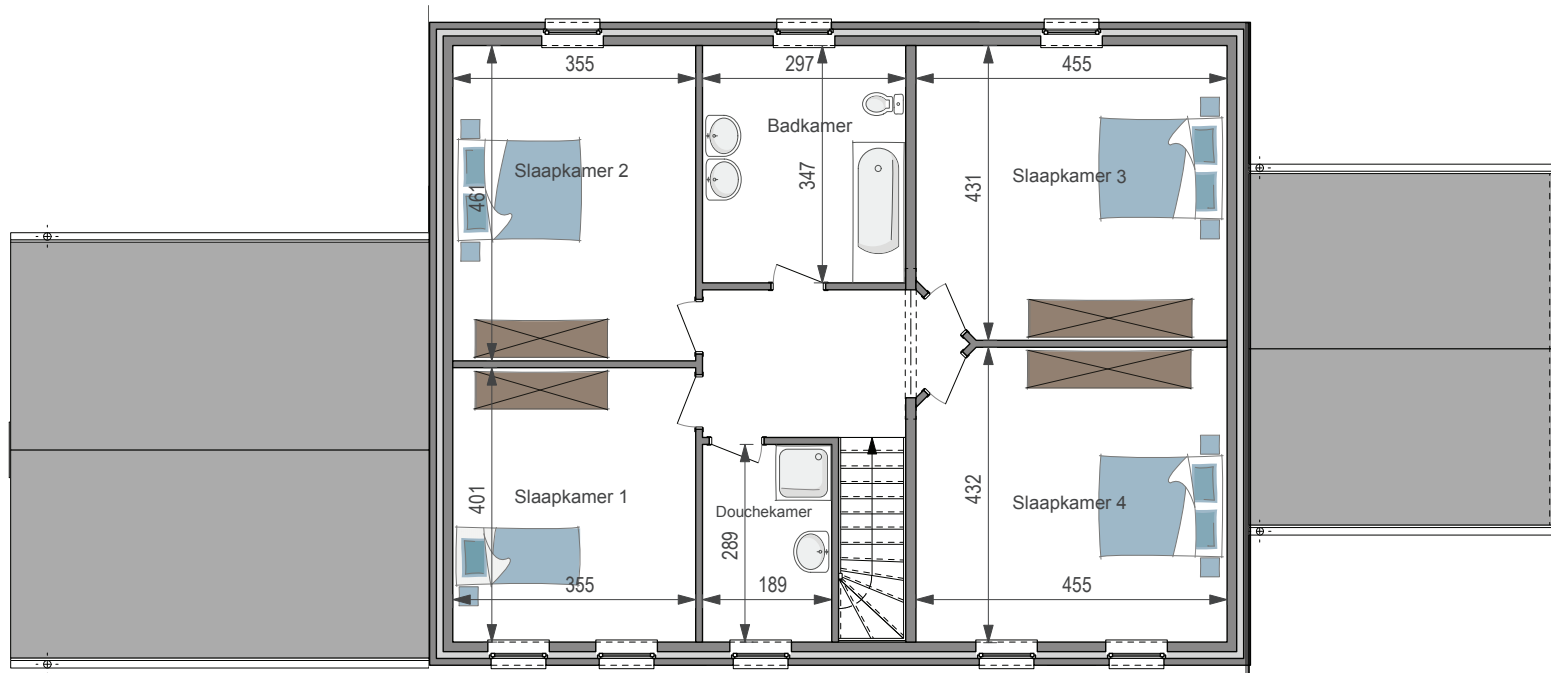



MET GARAGE

ZONDER GARAGE

SLEUTEL-OP-DE-DEUR

249.153 €*

217.913 €*

WINDDICHTE RUWBOUW

177.825 €*

150.520 €*

Totale oppervlakte

284 m²

248 m²

Prijs per m²

878 €*

880 €*

4,2 m onder de kroonlijst ■ Dakhelling: 35°

WC 322

Foto's en plannen van de woningen niet contractueel bindend.

*Prijzen exclusief BTW en ereloon-architect (±5%)