



GELIJKVLOERS

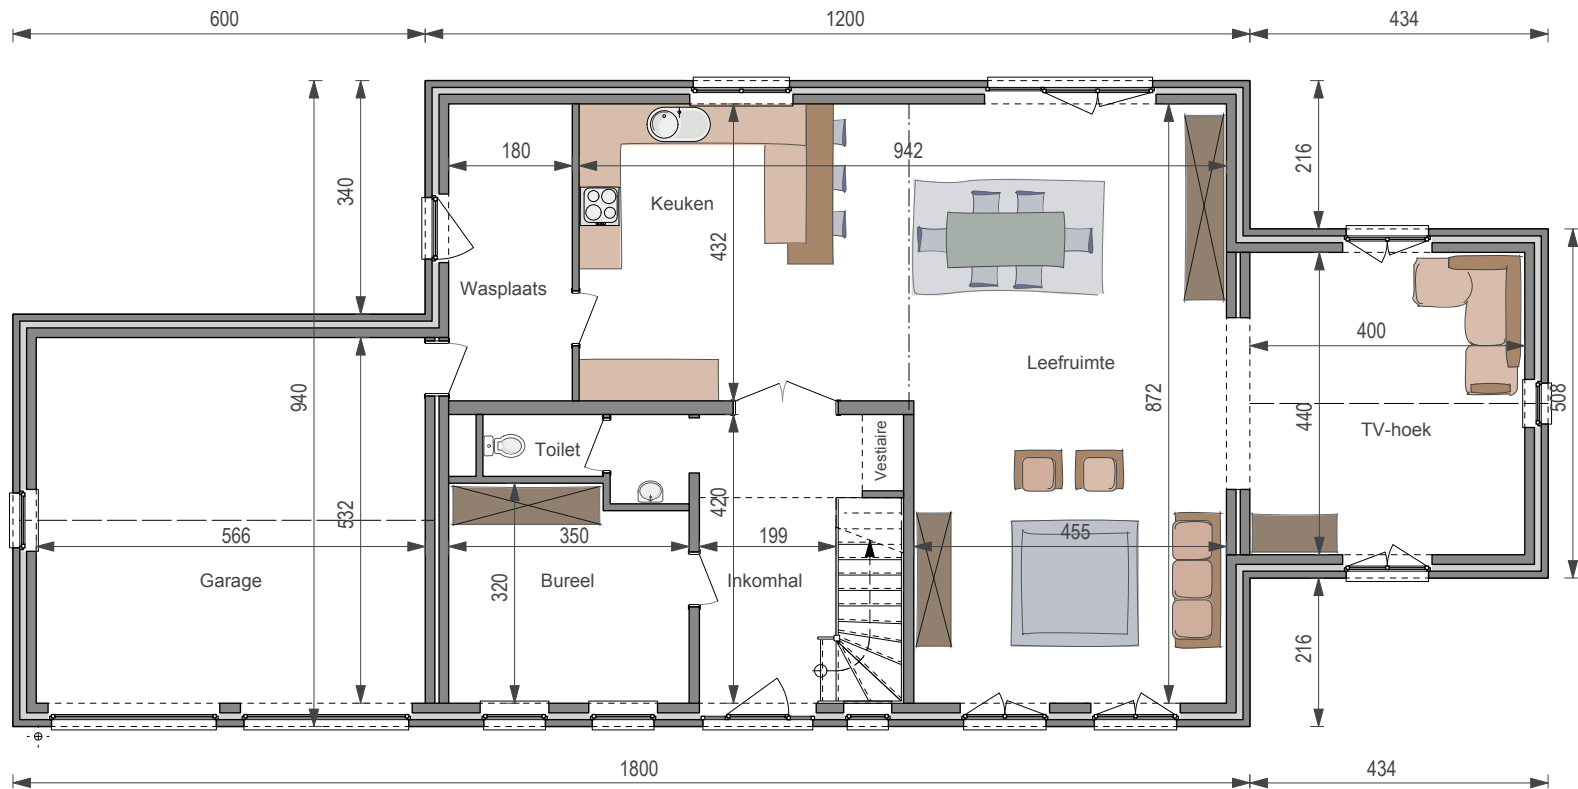

VERDIEPING

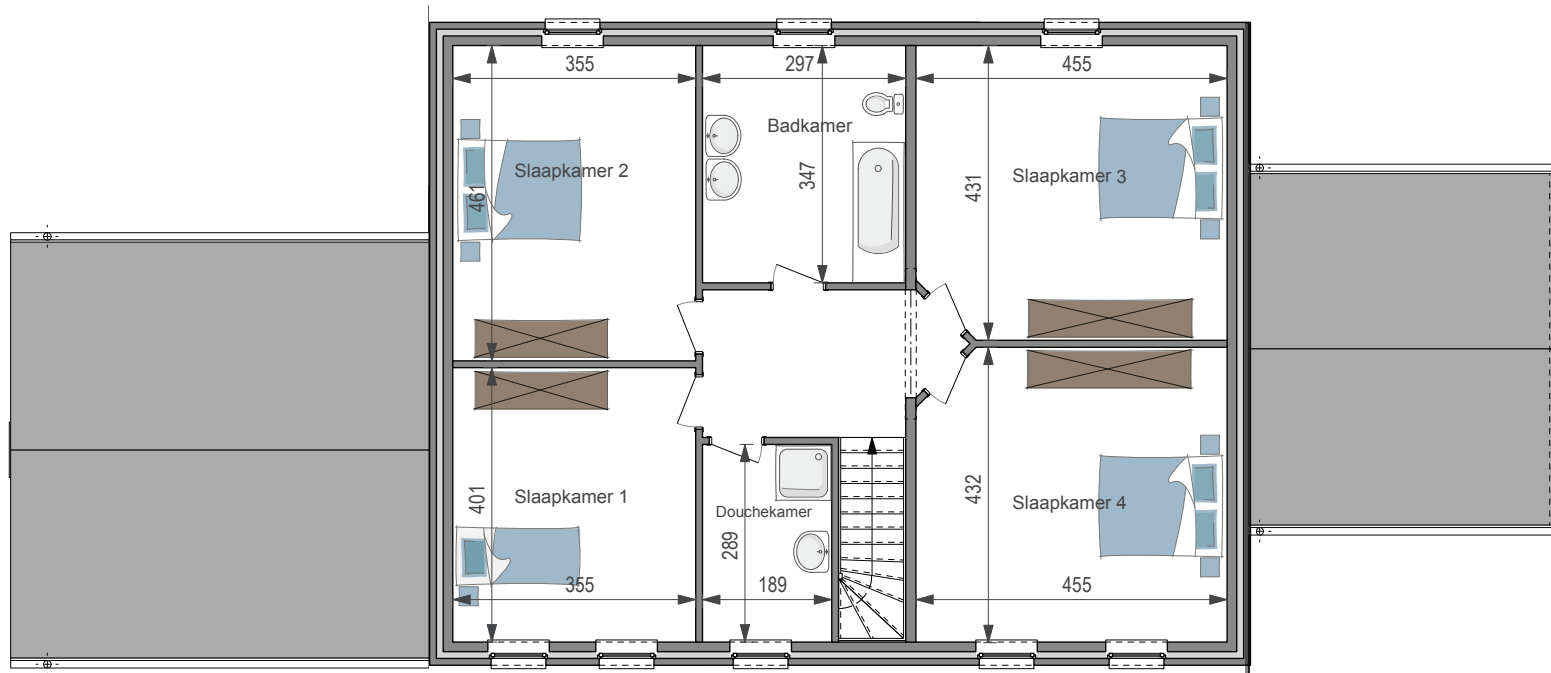



MET GARAGE

ZONDER GARAGE

SLEUTEL-OP-DE-DEUR

243.752 €*

212.581 €*

WINDDICHTE RUWBOUW

172.012 €*

144.776 €*

Totale oppervlakte

284 m²

248 m²

Prijs per m²

859 €*

858 €*

3,8 m onder de kroonlijst ■ Dakhelling: 35°

WC 322

Foto's en plannen van de woningen niet contractueel bindend.

*Prijzen exclusief BTW en ereloon-architect (±5%)