


GELIJKVLOERS

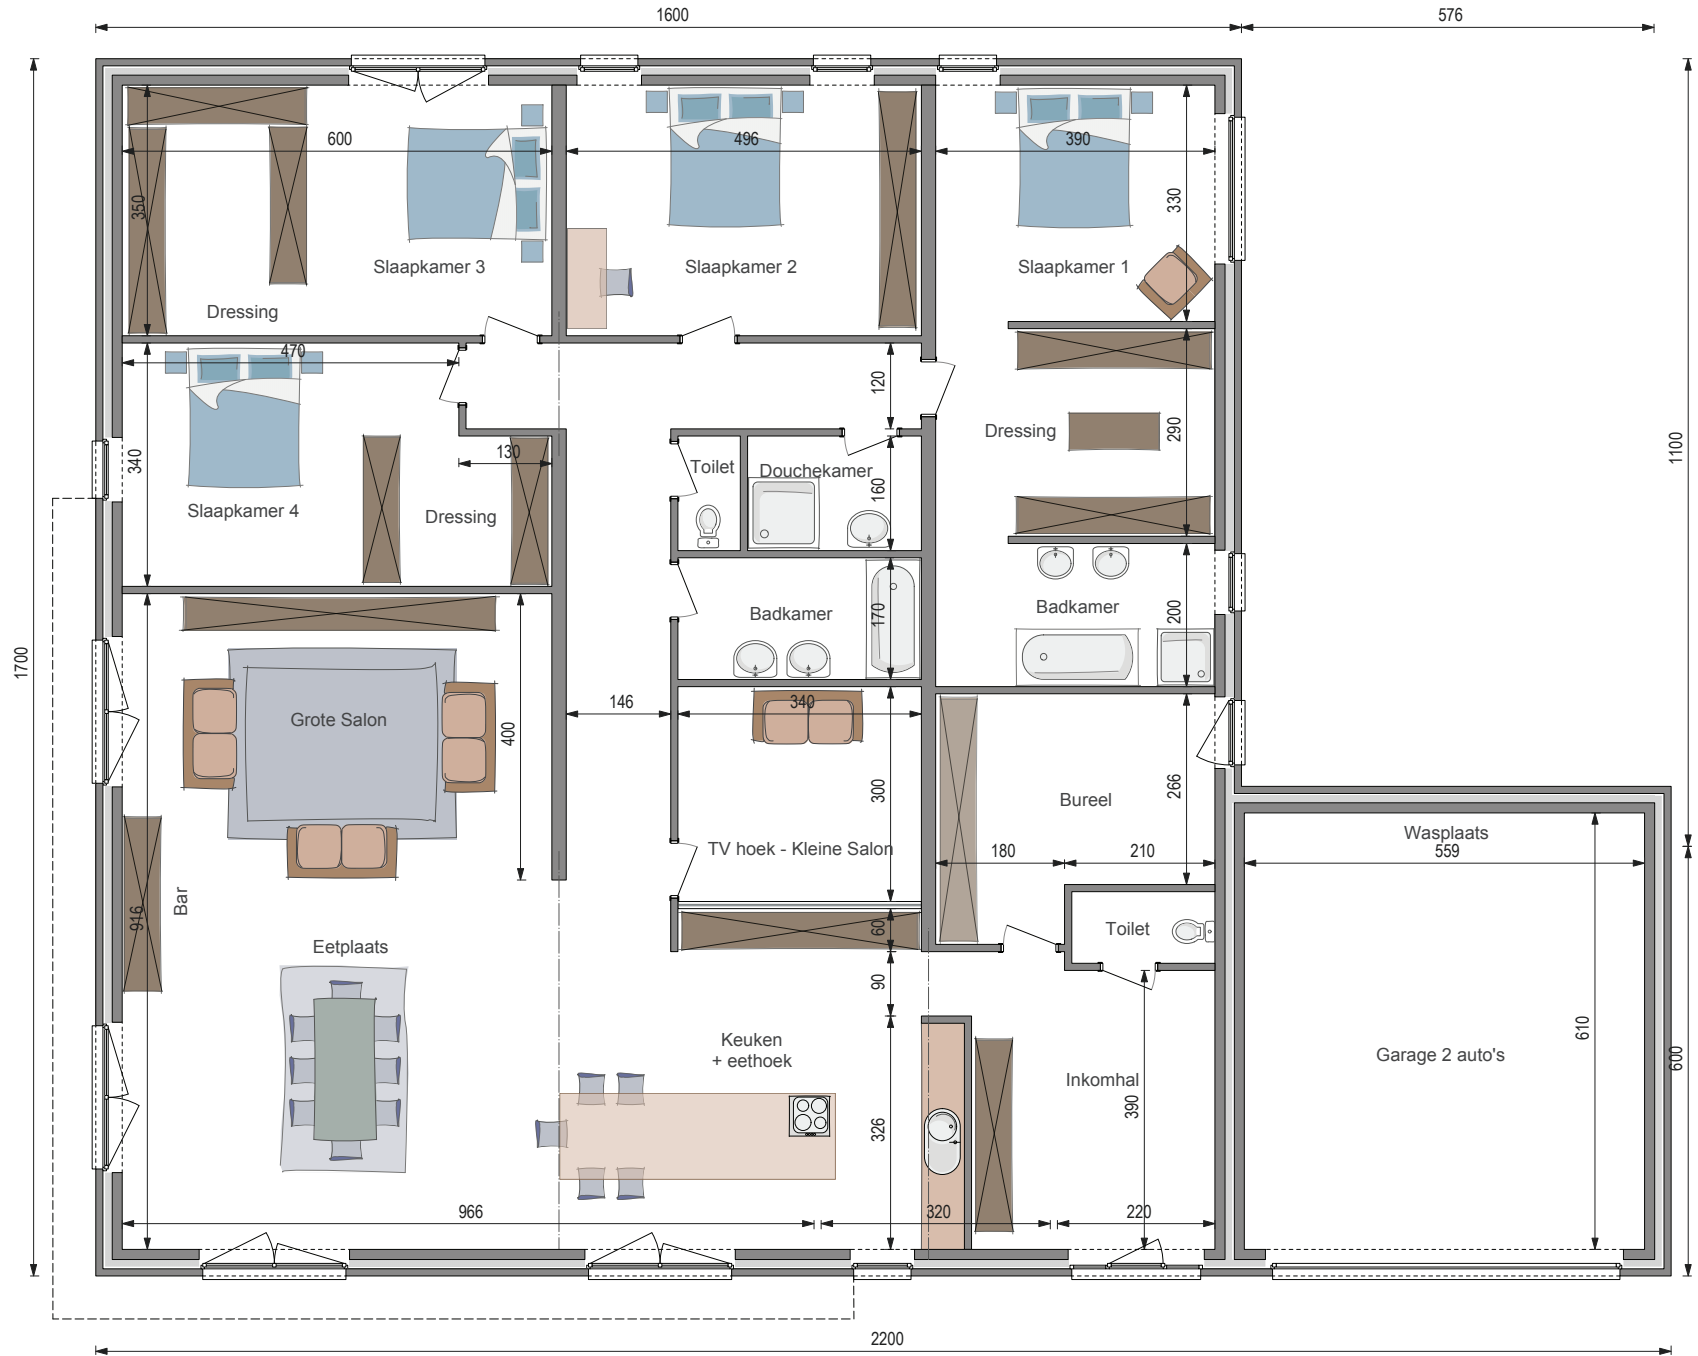



SLEUTEL-OP-DE-DEUR 313.362 €*

WINDDICHTERUWBOUW 234.726 €*

Totale oppervlakte 311 m²

Prijs per m² 1.009 €*

3 m onder de kroonlijst

*Prijzen exclusief BTW
en ereloon architect (±5%)

WC370

Foto's en plannen van de woning niet contractueel bindend.