



GELIJKVLOERS

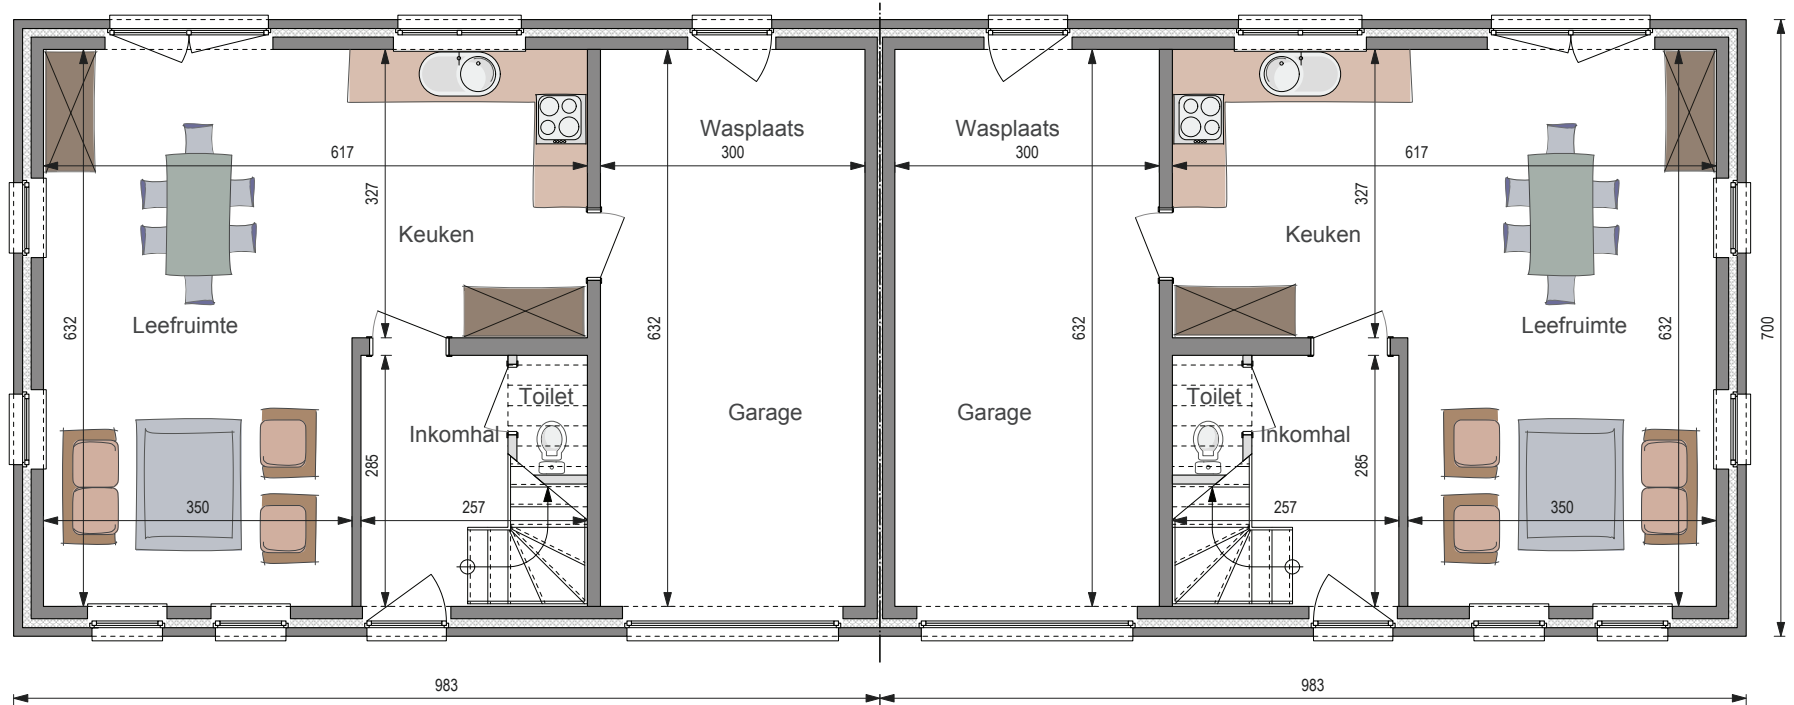

VERDIEPING

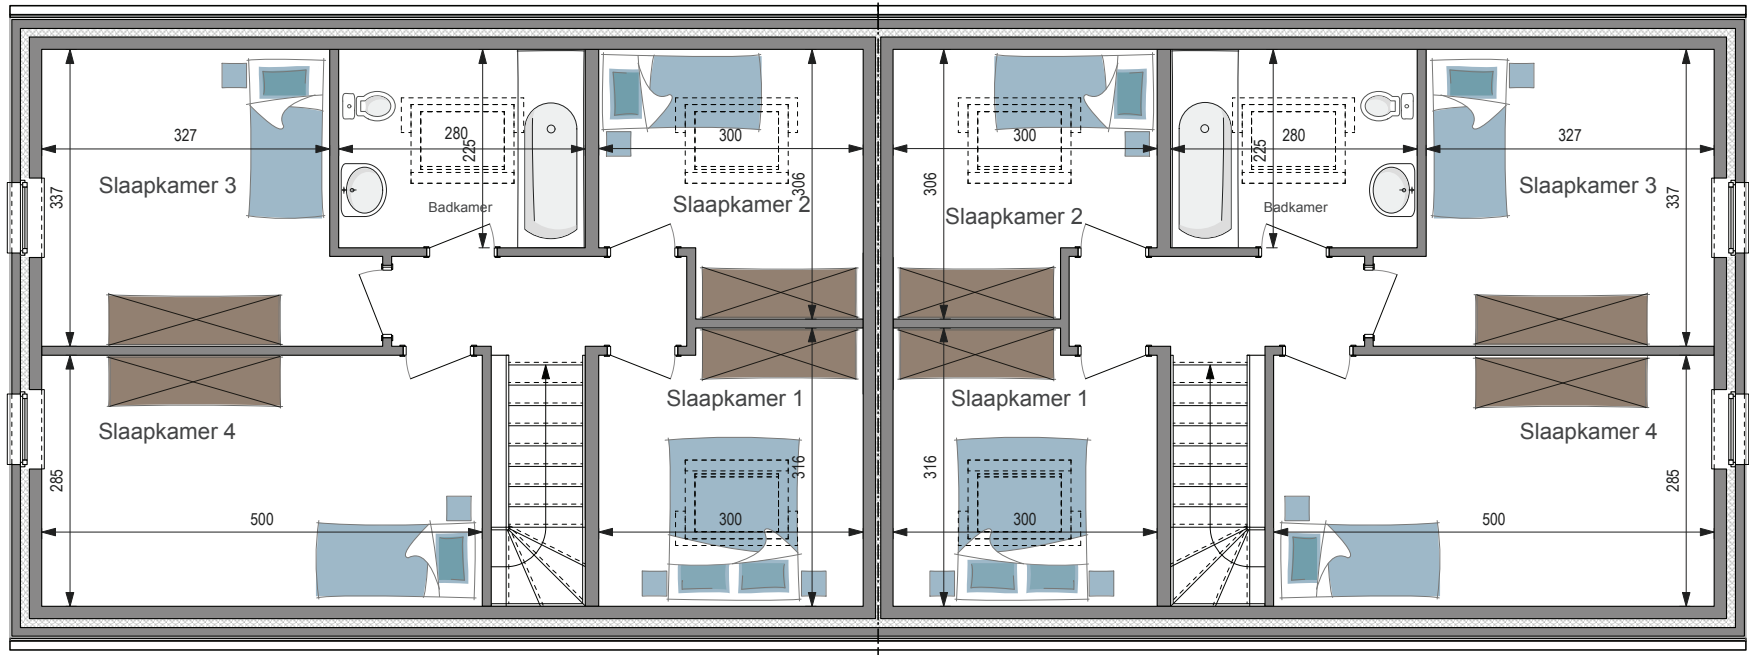



2 GEKOPPELDE WONINGEN

SLEUTEL-OP-DE-DEUR **261.111 €***

WINDDICHTERUWBOUW **170.786 €***

Totale oppervlakte **275 m²**

Prijs per m² **949 €***

3,5m onder de kroonlijst ■ Dakhelling: 35°

*Prijzen exclusief BTW
en ereloon architect (±5%)

WC 407

Foto's en plannen van de woningen niet contractueel bindend.