



GELIJKVLOERS

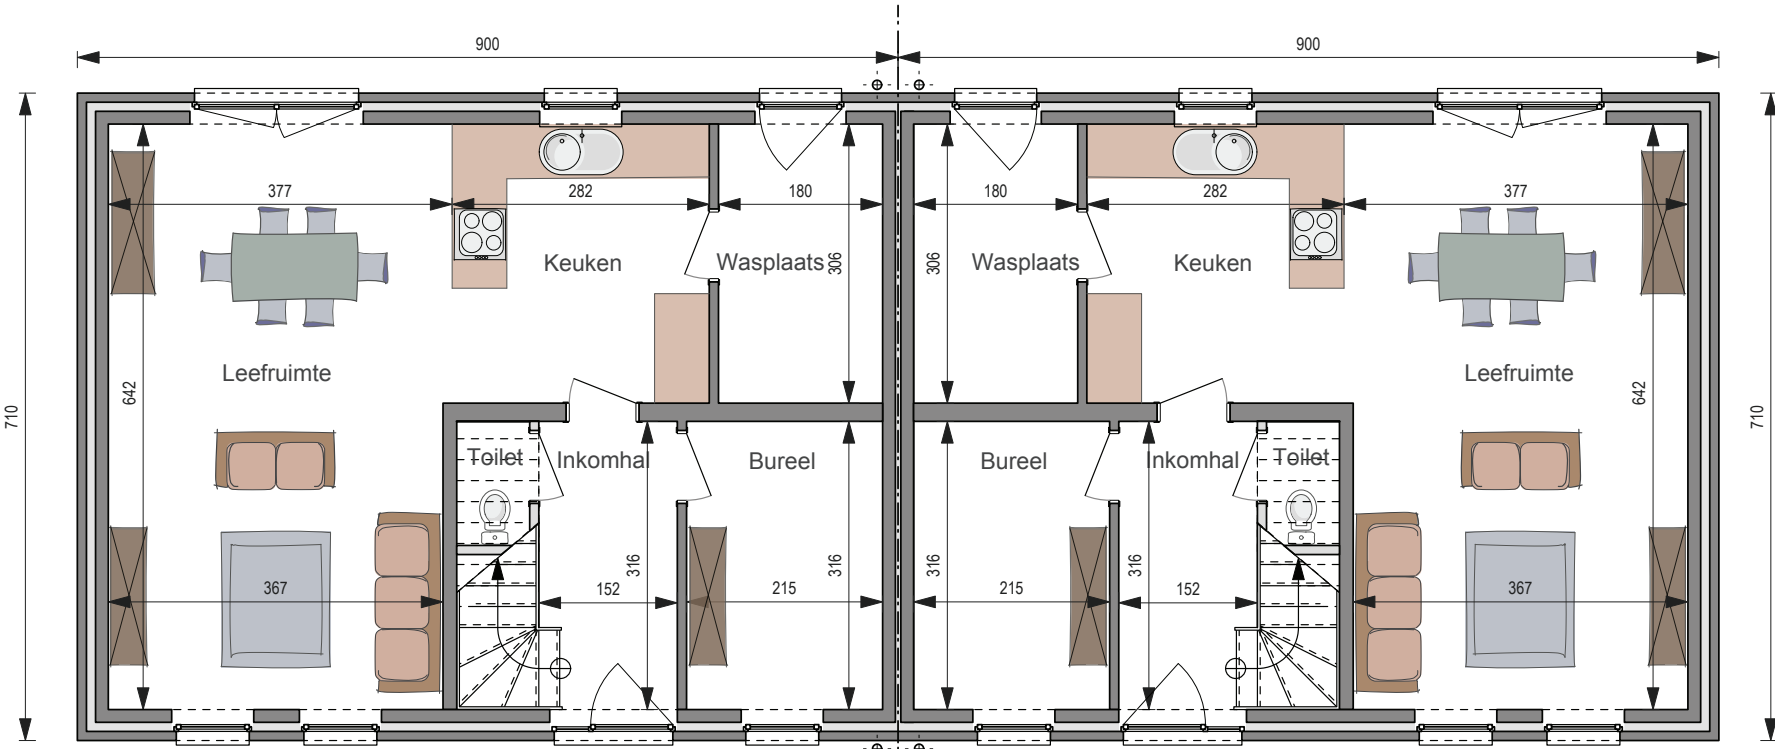

VERDIEPING

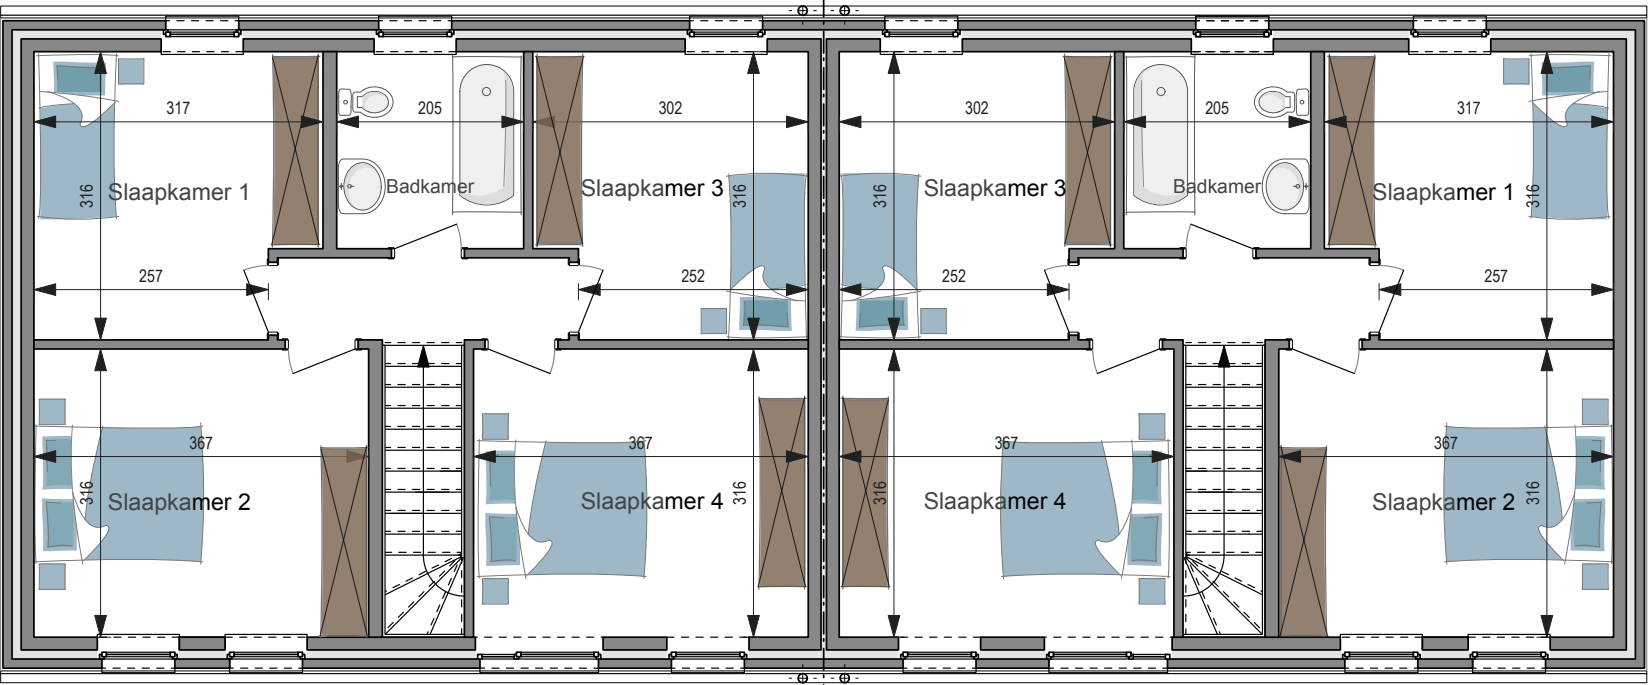



2 GEKOPPELDE WONINGEN

SLEUTEL-OP-DE-DEUR 262.794 €*
*Bijz. exclusief BTW en afreken architect (4,5%)

WINDDICHTER RUWBOUW 169.014 €*
*Bijz. exclusief BTW en afreken architect (4,5%)

Totale oppervlakte 256 m²
Prijs per m² 1.028 €*
*Bijz. exclusief BTW en afreken architect (4,5%)

4,2m onder de kroonlijst ■ Dakhelling: 35°

WC 408