



GELIJKVLOERS

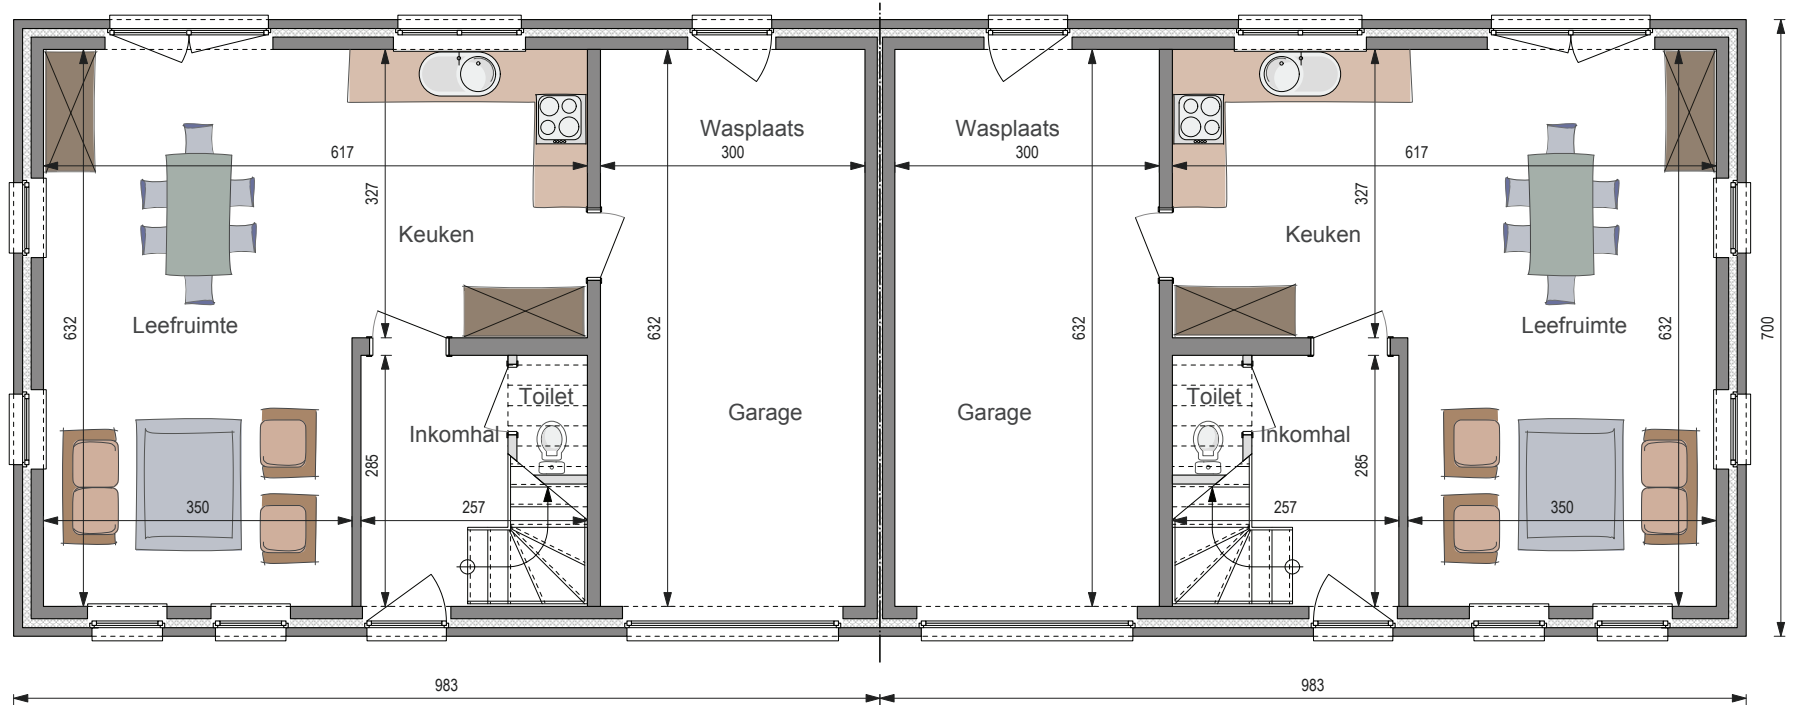

VERDIEPING

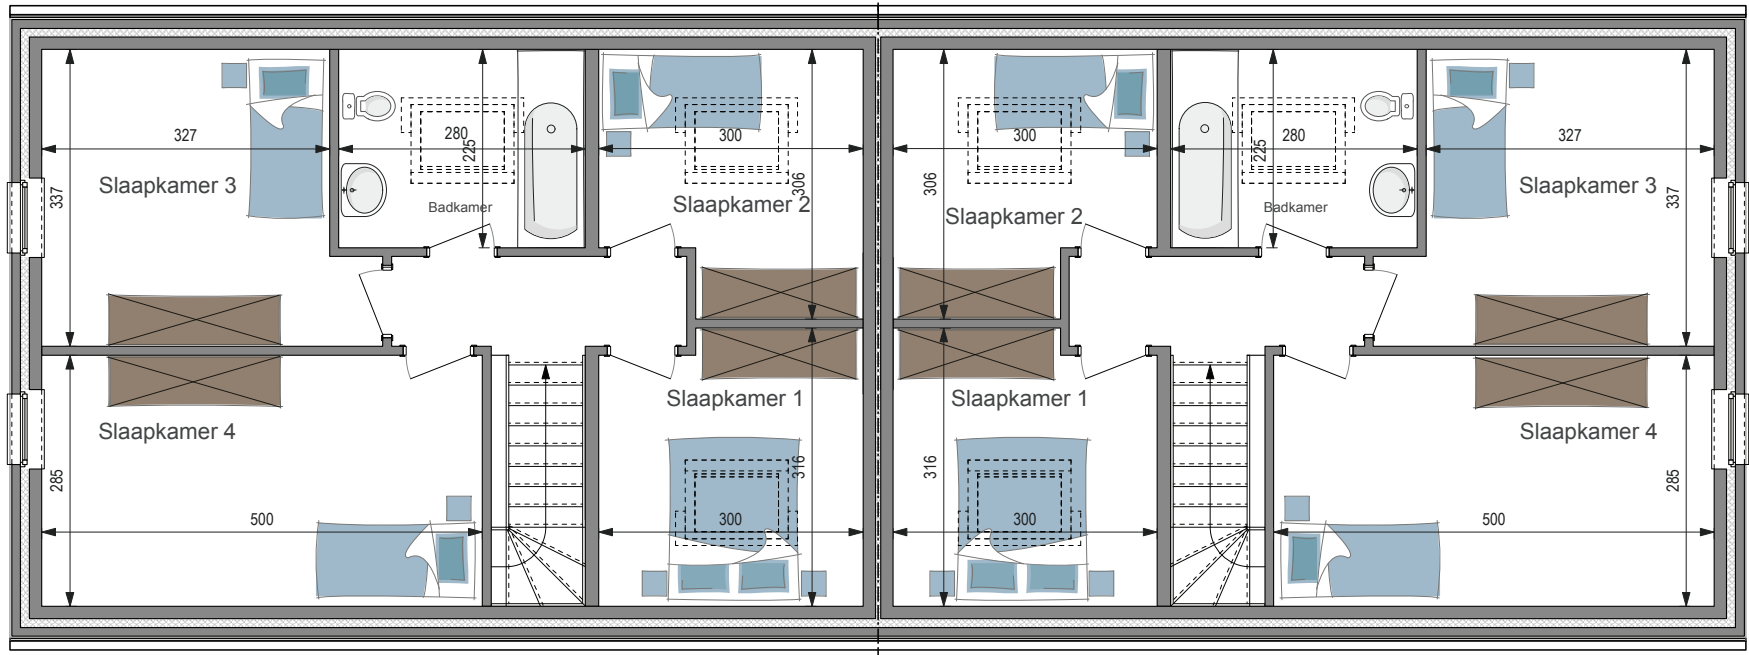



## 2 GEKOPPELDE WONINGEN

SLEUTEL-OP-DE-DEUR **257.041 €\***

WINDDICHTERUWBOUW **166.543 €\***

Totale oppervlakte **275 m<sup>2</sup>**

Prijs per m<sup>2</sup> **934 €\***

3,5m onder de kroonlijst ■ Dakhelling: 35°

\*Prijzen exclusief BTW  
en ereloon architect (±5%)

# WC 409

Foto's en plannen van de woningen niet contractueel bindend.