



Foto's en plannen van de woningen niet contractueel bindend.


SLEUTEL-OP-DE-DEUR	407.570 €*
WINDDICHTER RUWBOUW	298.534 €*
Totale oppervlakte	417 m <sup>2</sup>
Prijs per m <sup>2</sup>	977 €*
5,2m onder de kroonlijst ■ Dakhelling: 35°	

\*Prijzen exclusief BTW en ereloon architect (±5%)

**WC508**



GELIJKVLOERS

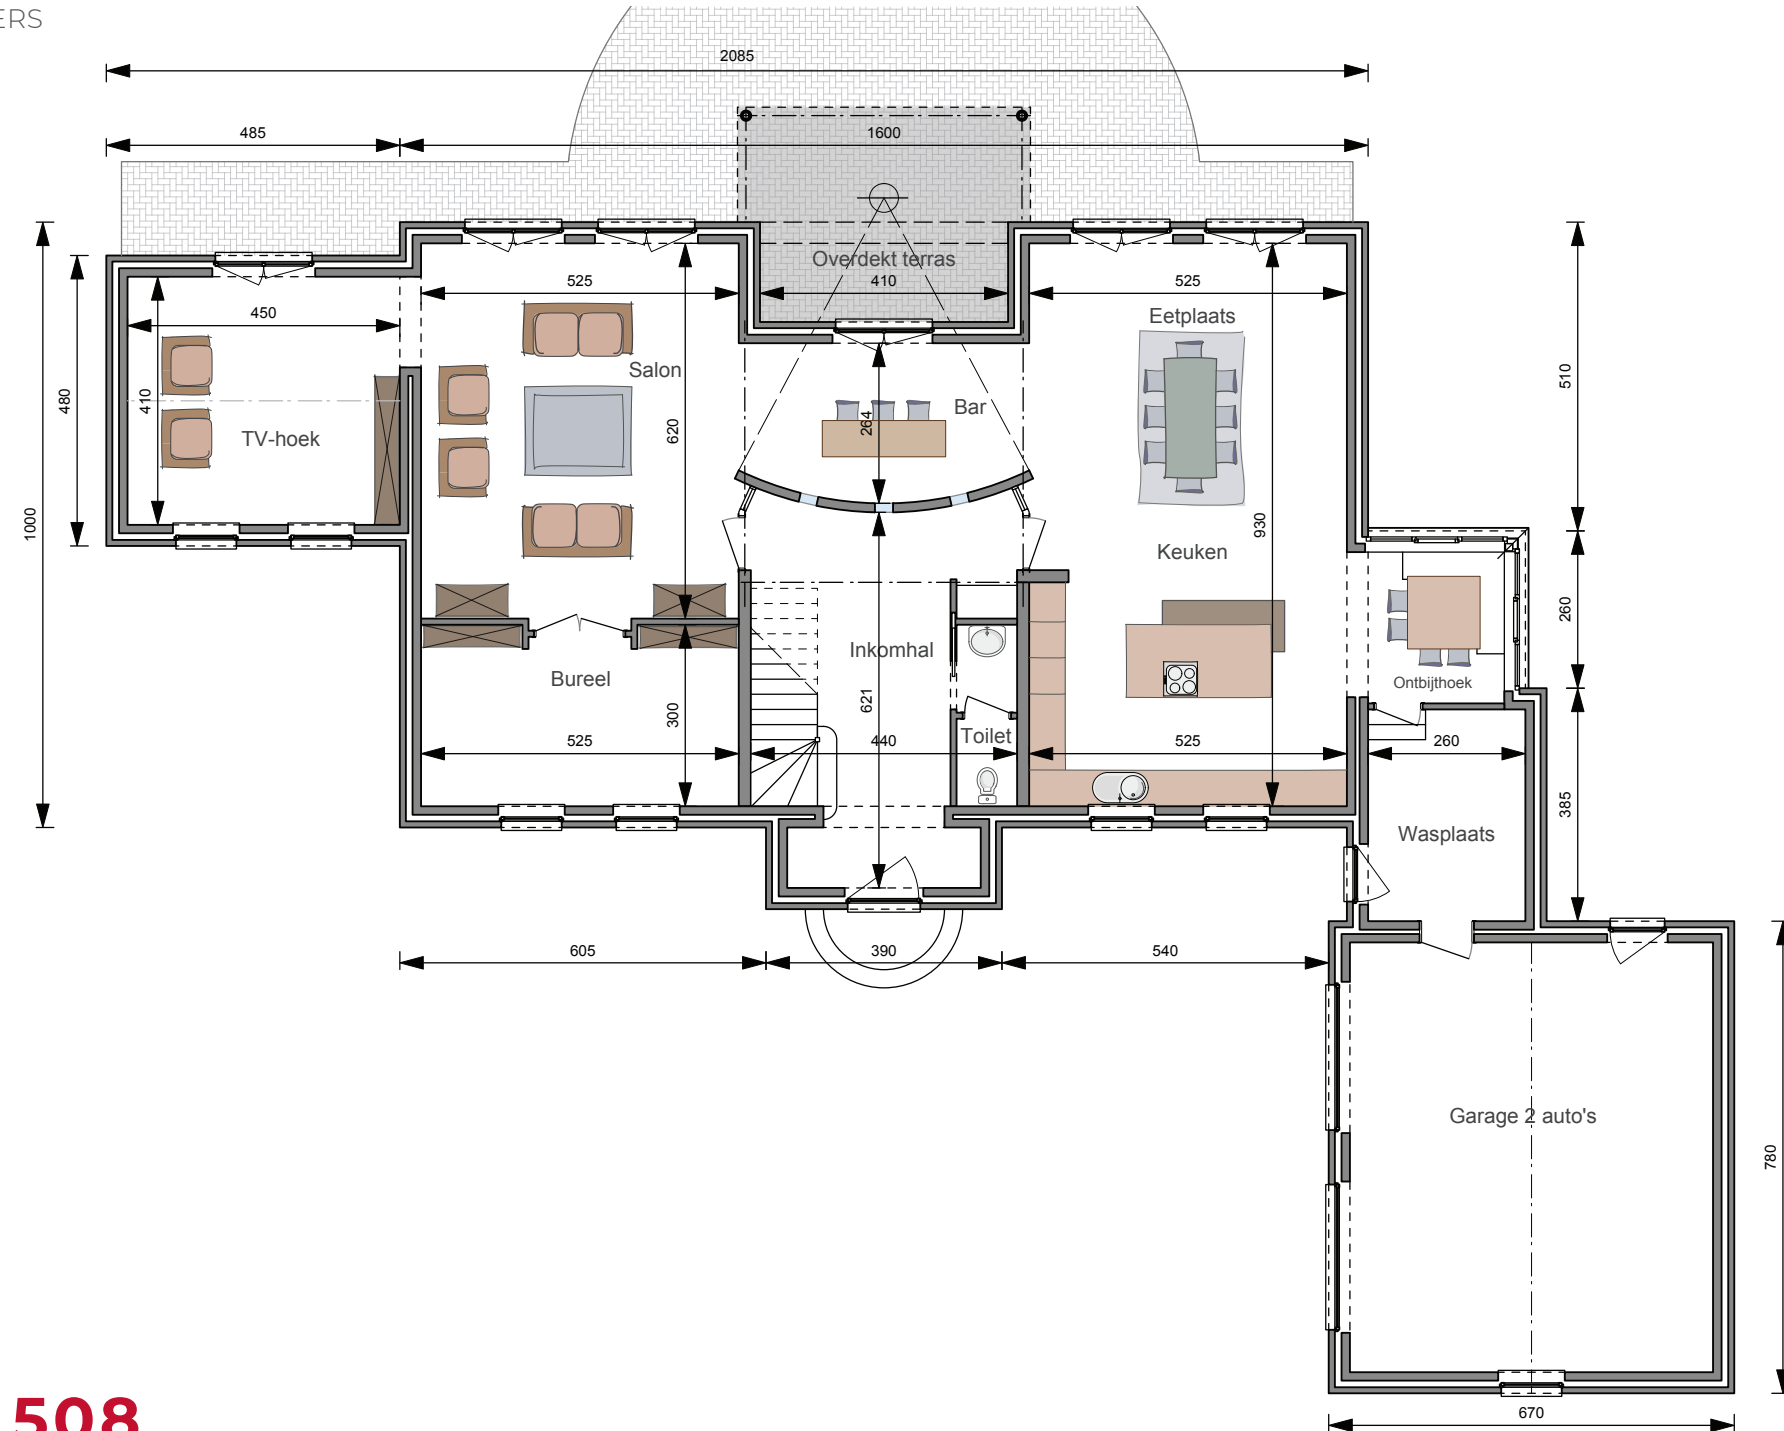

VERDIEPING

