



SLEUTEL-OP-DE-DEUR 490.876 €*

WINDDICHTE RUWBOUW 403.674 €*

Totale oppervlakte 430 m²


Prijs per m² 1.141 €*

5,8 - 3 m onder de kroonlijst


*Prijzen exclusief BTW
en ereloon architect (±5%)
en zonder zwembad en jacuzzi

WC513

GELIJKVLOERS

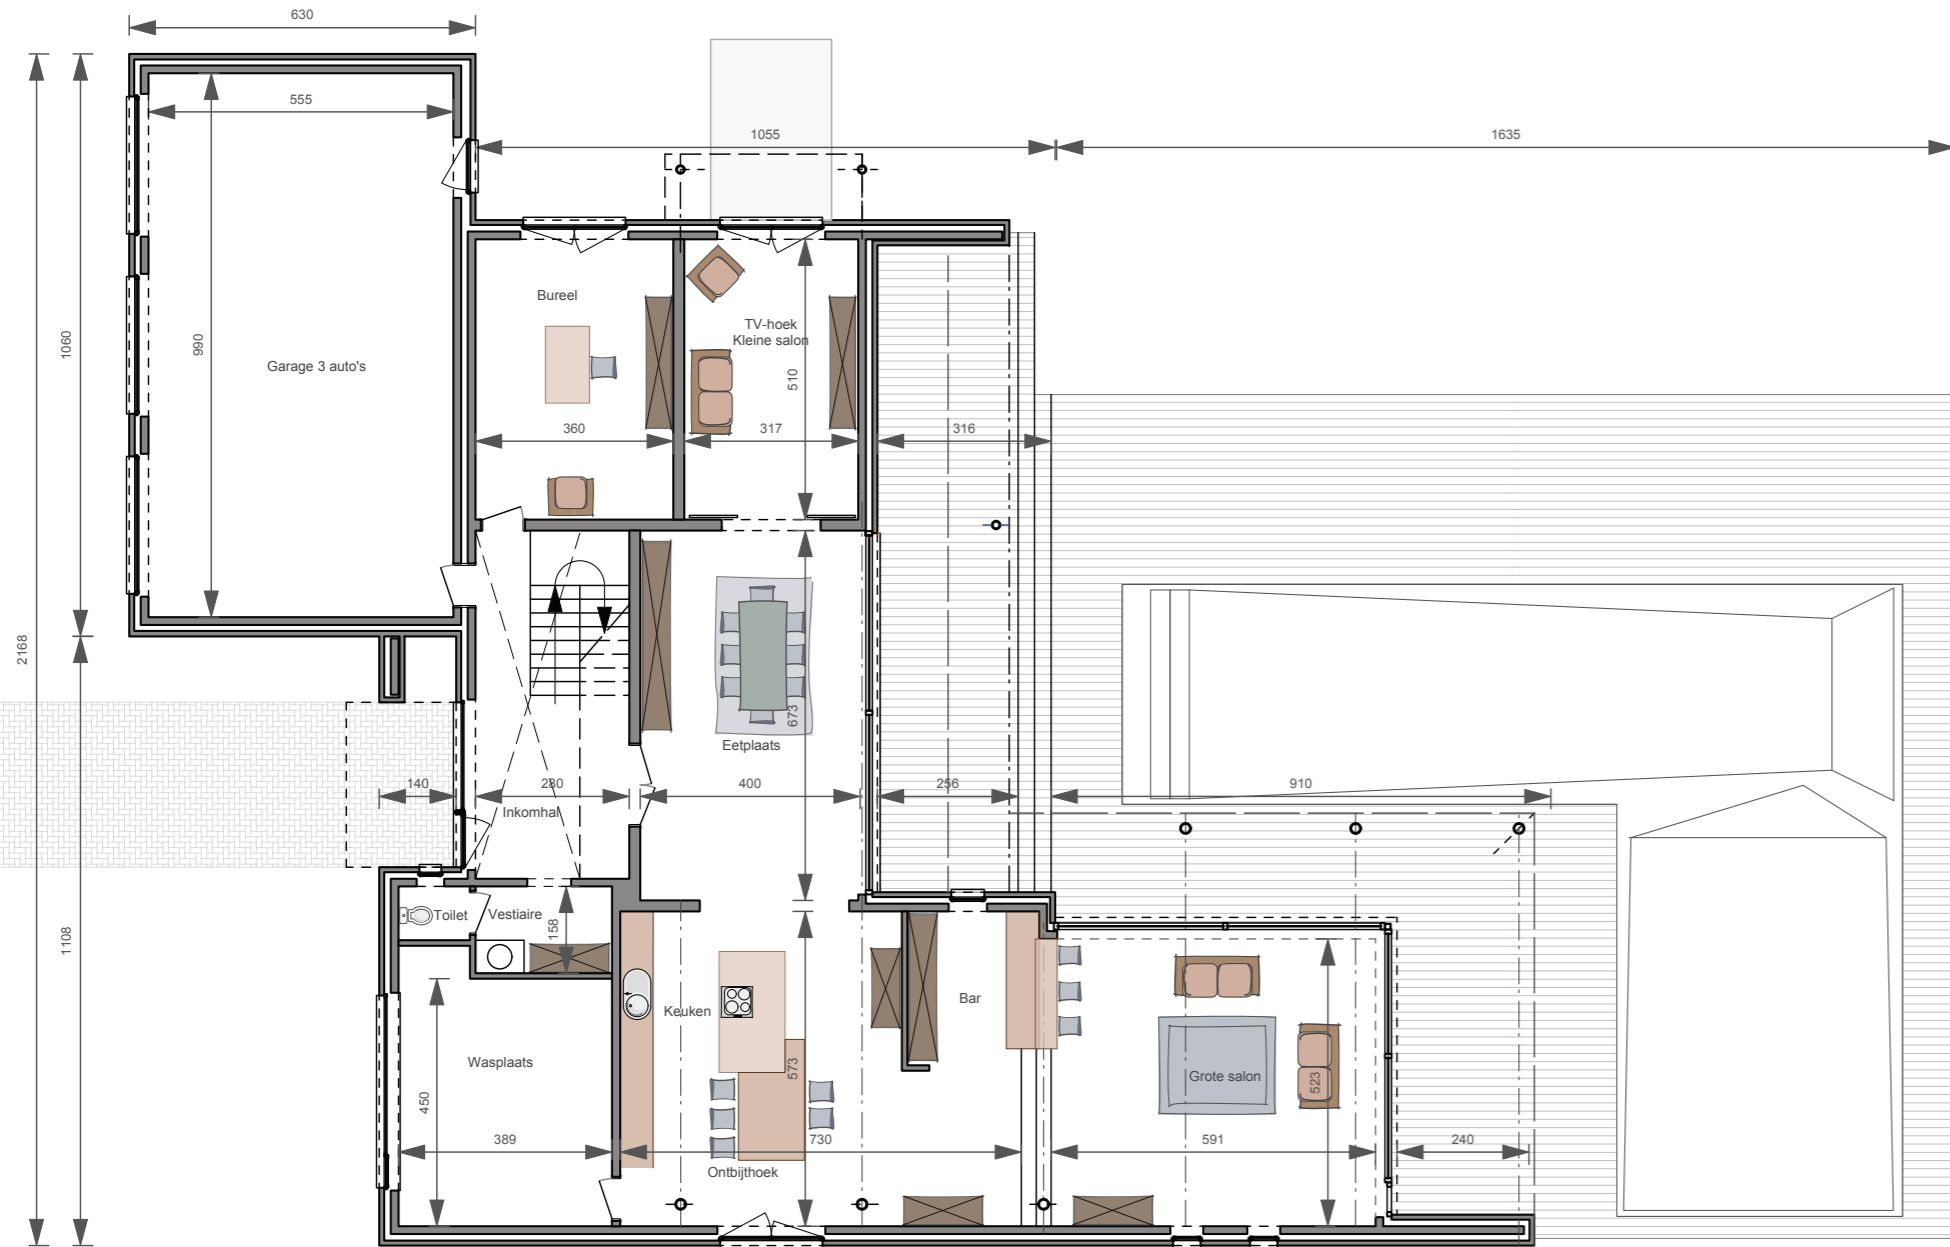

VERDIEPING

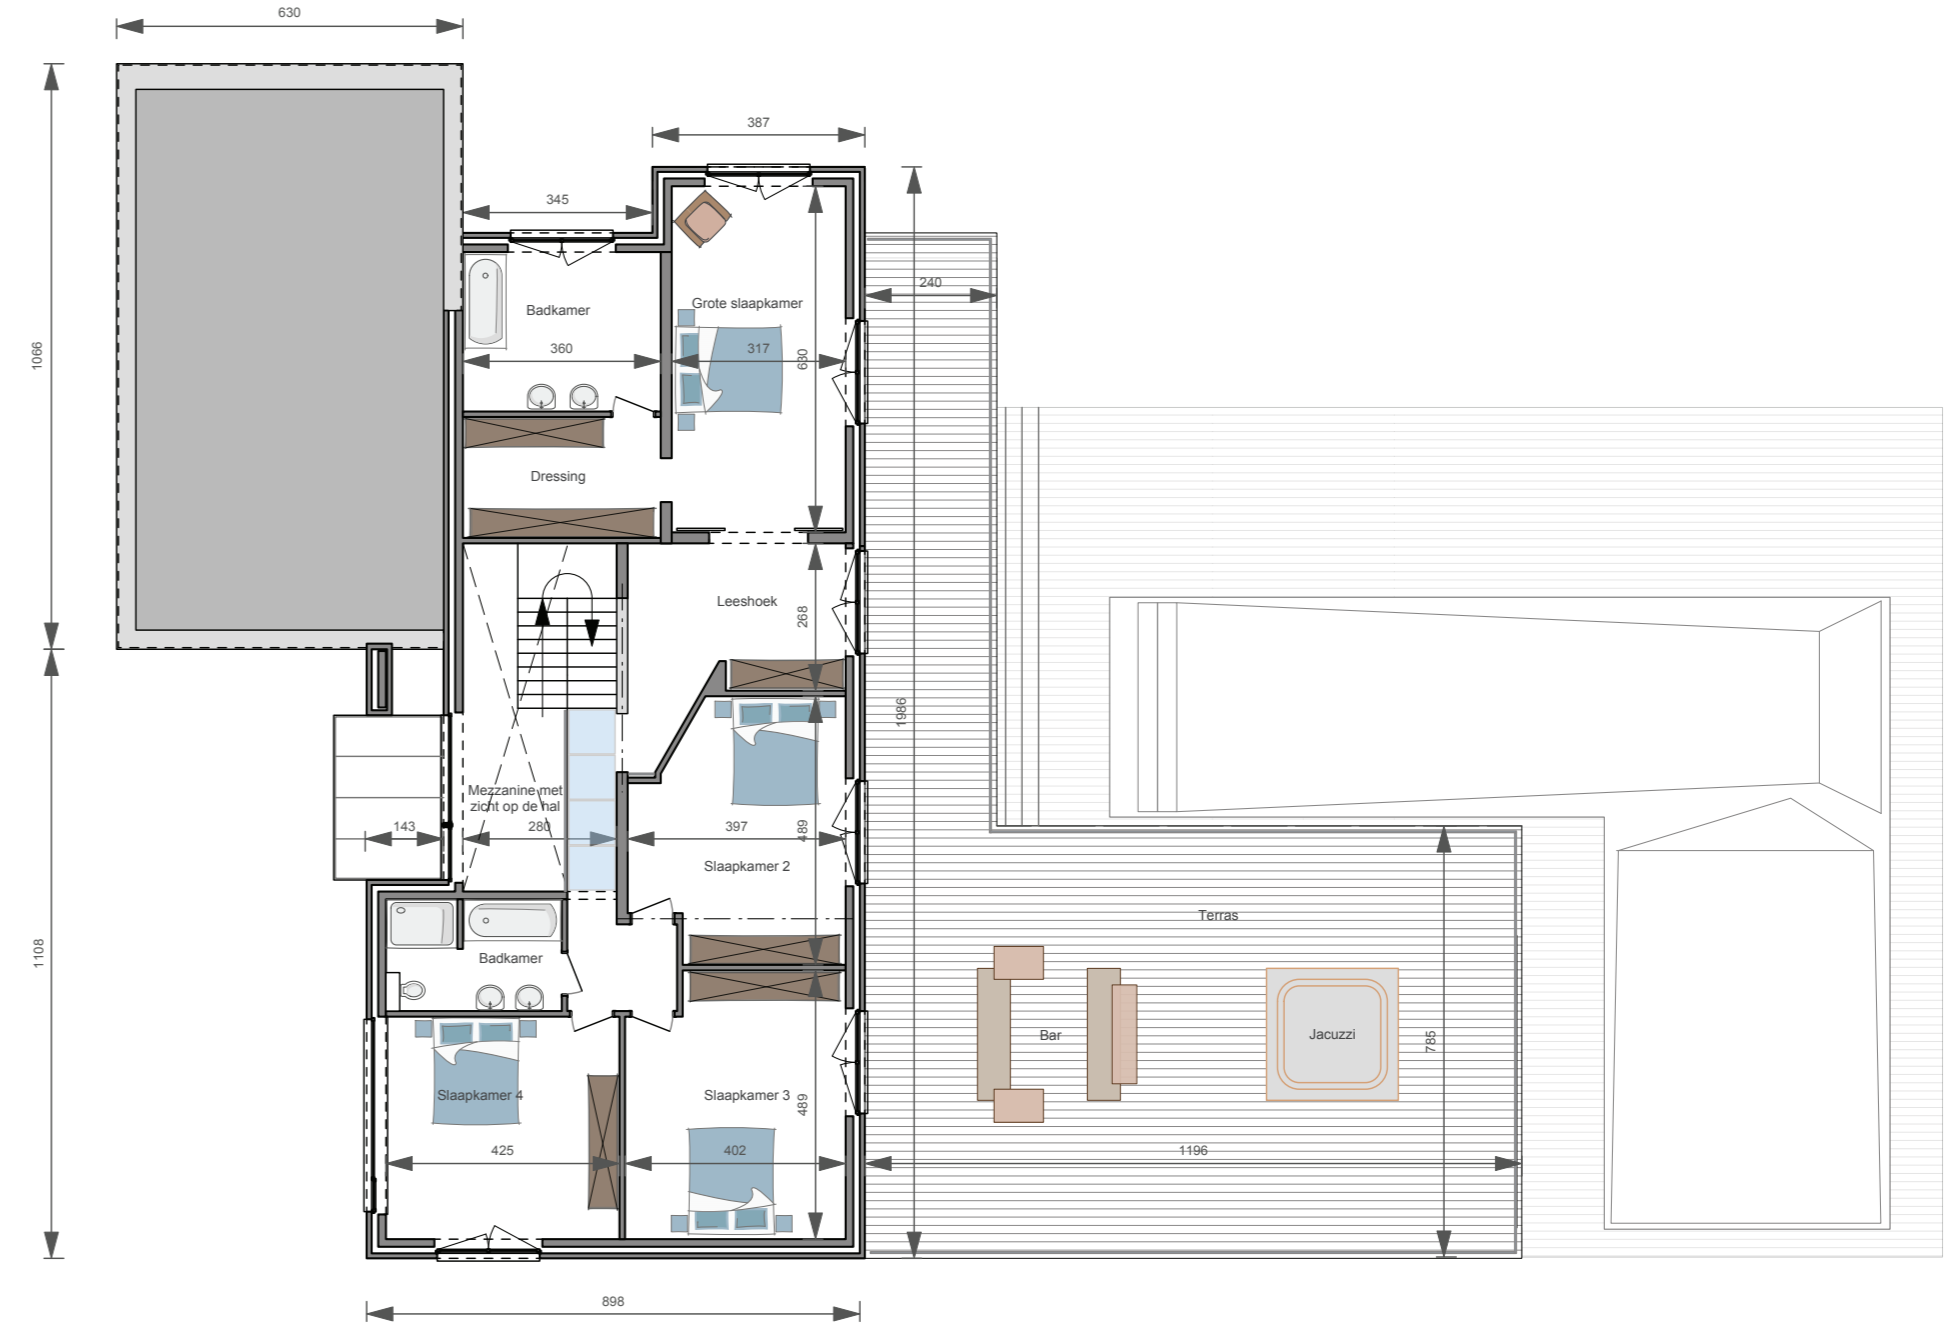

Foto's en plannen van de woningen niet contractueel bindend.