




SLEUTEL-OP-DE-DEUR	491.487 €*
WINDDICHTTE RUWBOUW	403.773 €*
Totale oppervlakte	432 m ²
Prijs per m ²	1.137 €*
5,8 - 3 m onder de kroonlijst	

*Prijzen exclusief BTW en ereloon architect (±5%) en zonder zwembad en jacuzzi

WC514

Foto's en plannen van de woningen niet contractueel bindend.

GELIJKVLOERS

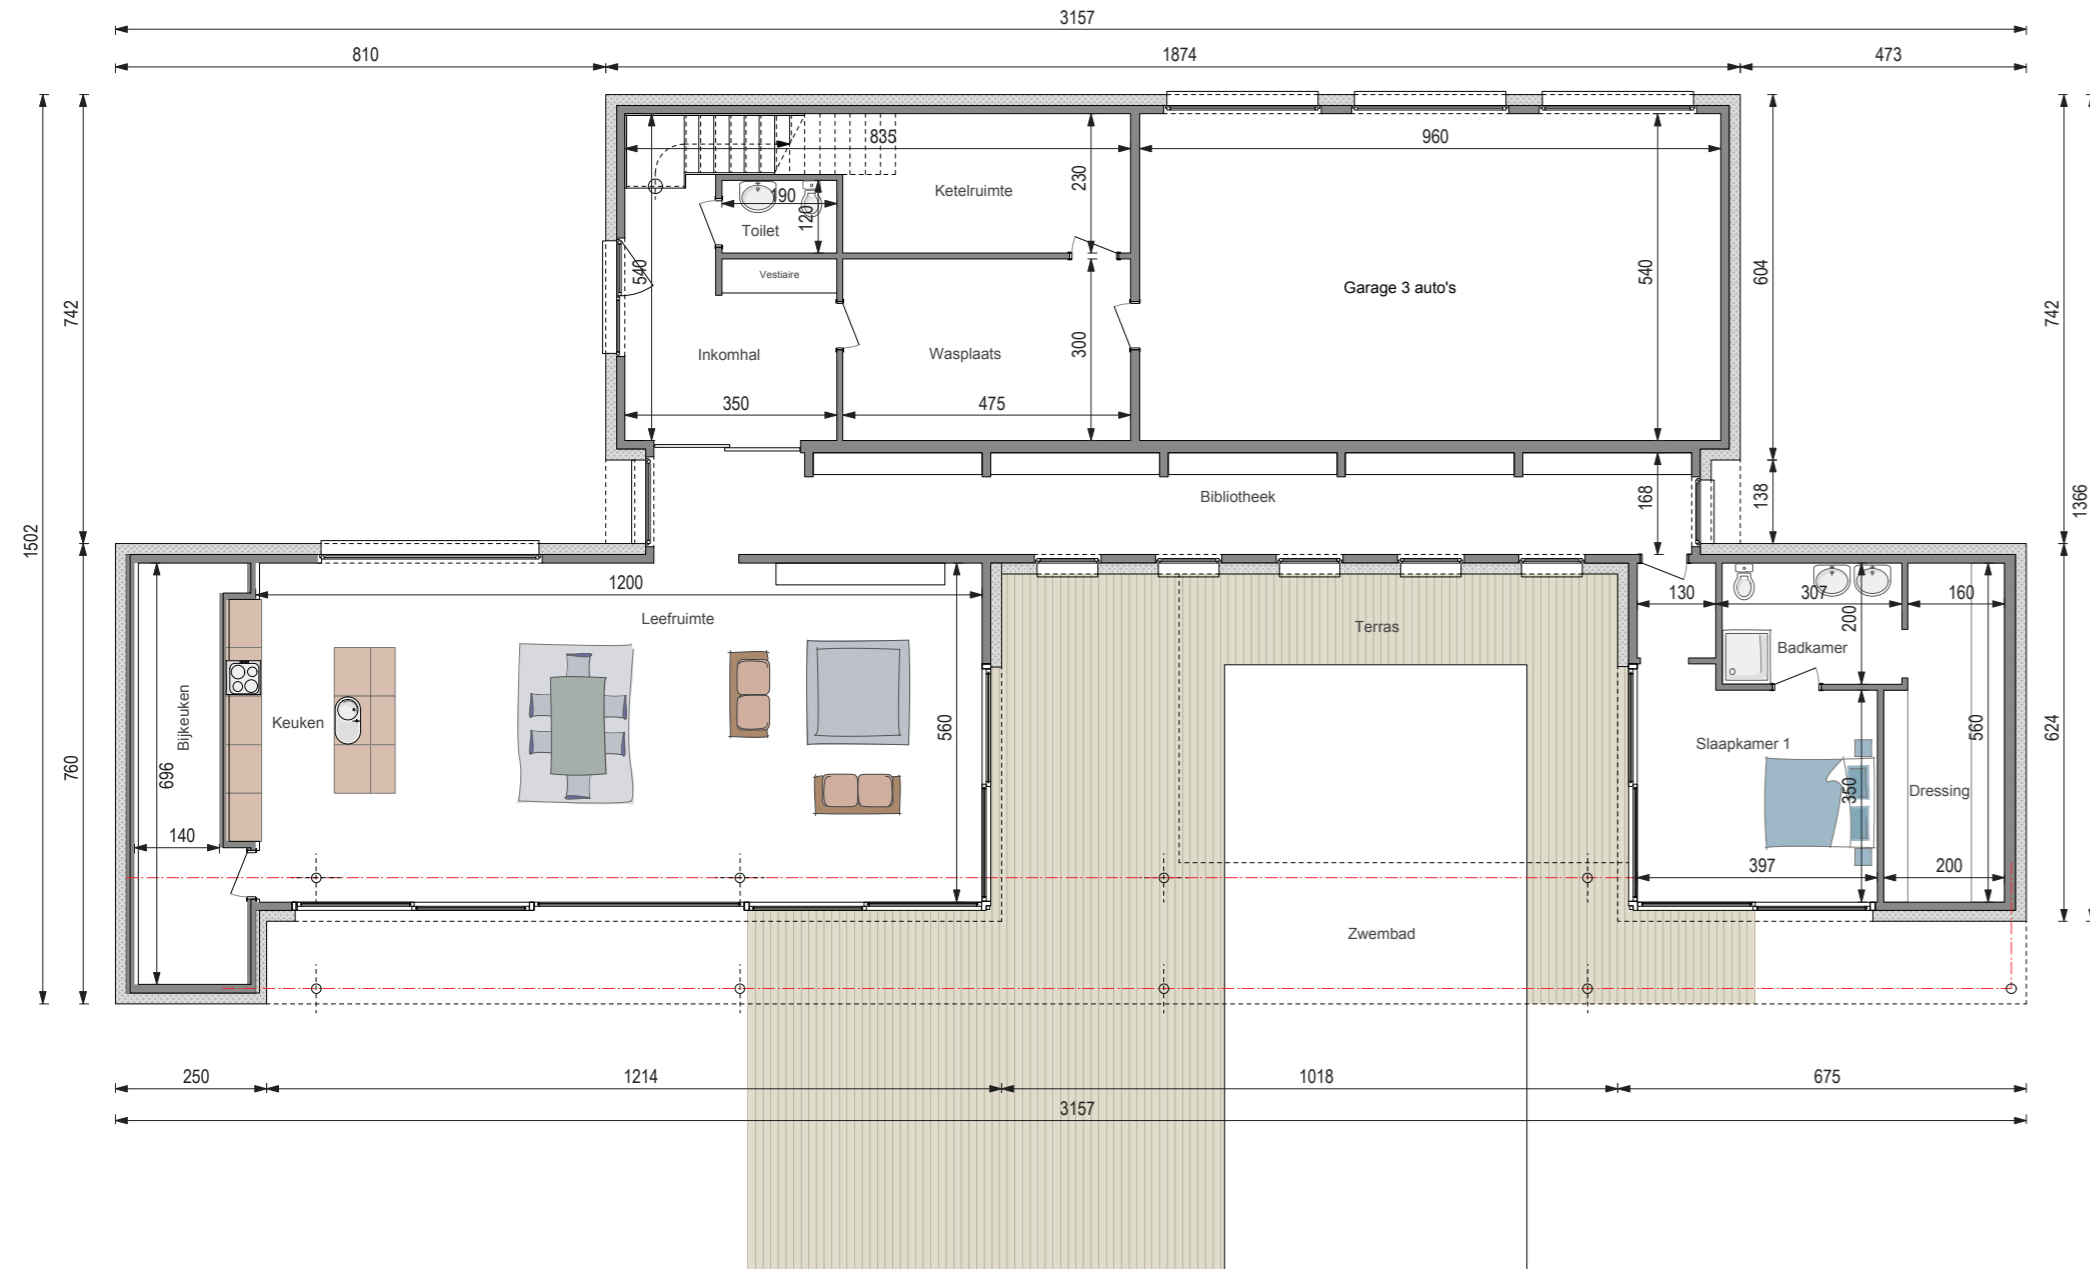

VERDIEPING

