



SLEUTEL-OP-DE-DEUR **661.632 €***

WINDDICHTER RUWBOUW **504.328 €***

Totale oppervlakte **669 m²**

Prijs per m² **989 €***


6,4-3,3 m onder de kroonlijst • Dakhelling: 35°

Prijzen exclusief BTW
en ereloon architect (±5%)

WC524

Foto's en plannen van de woningen niet contractueel bindend.

GELIJKVLOERS

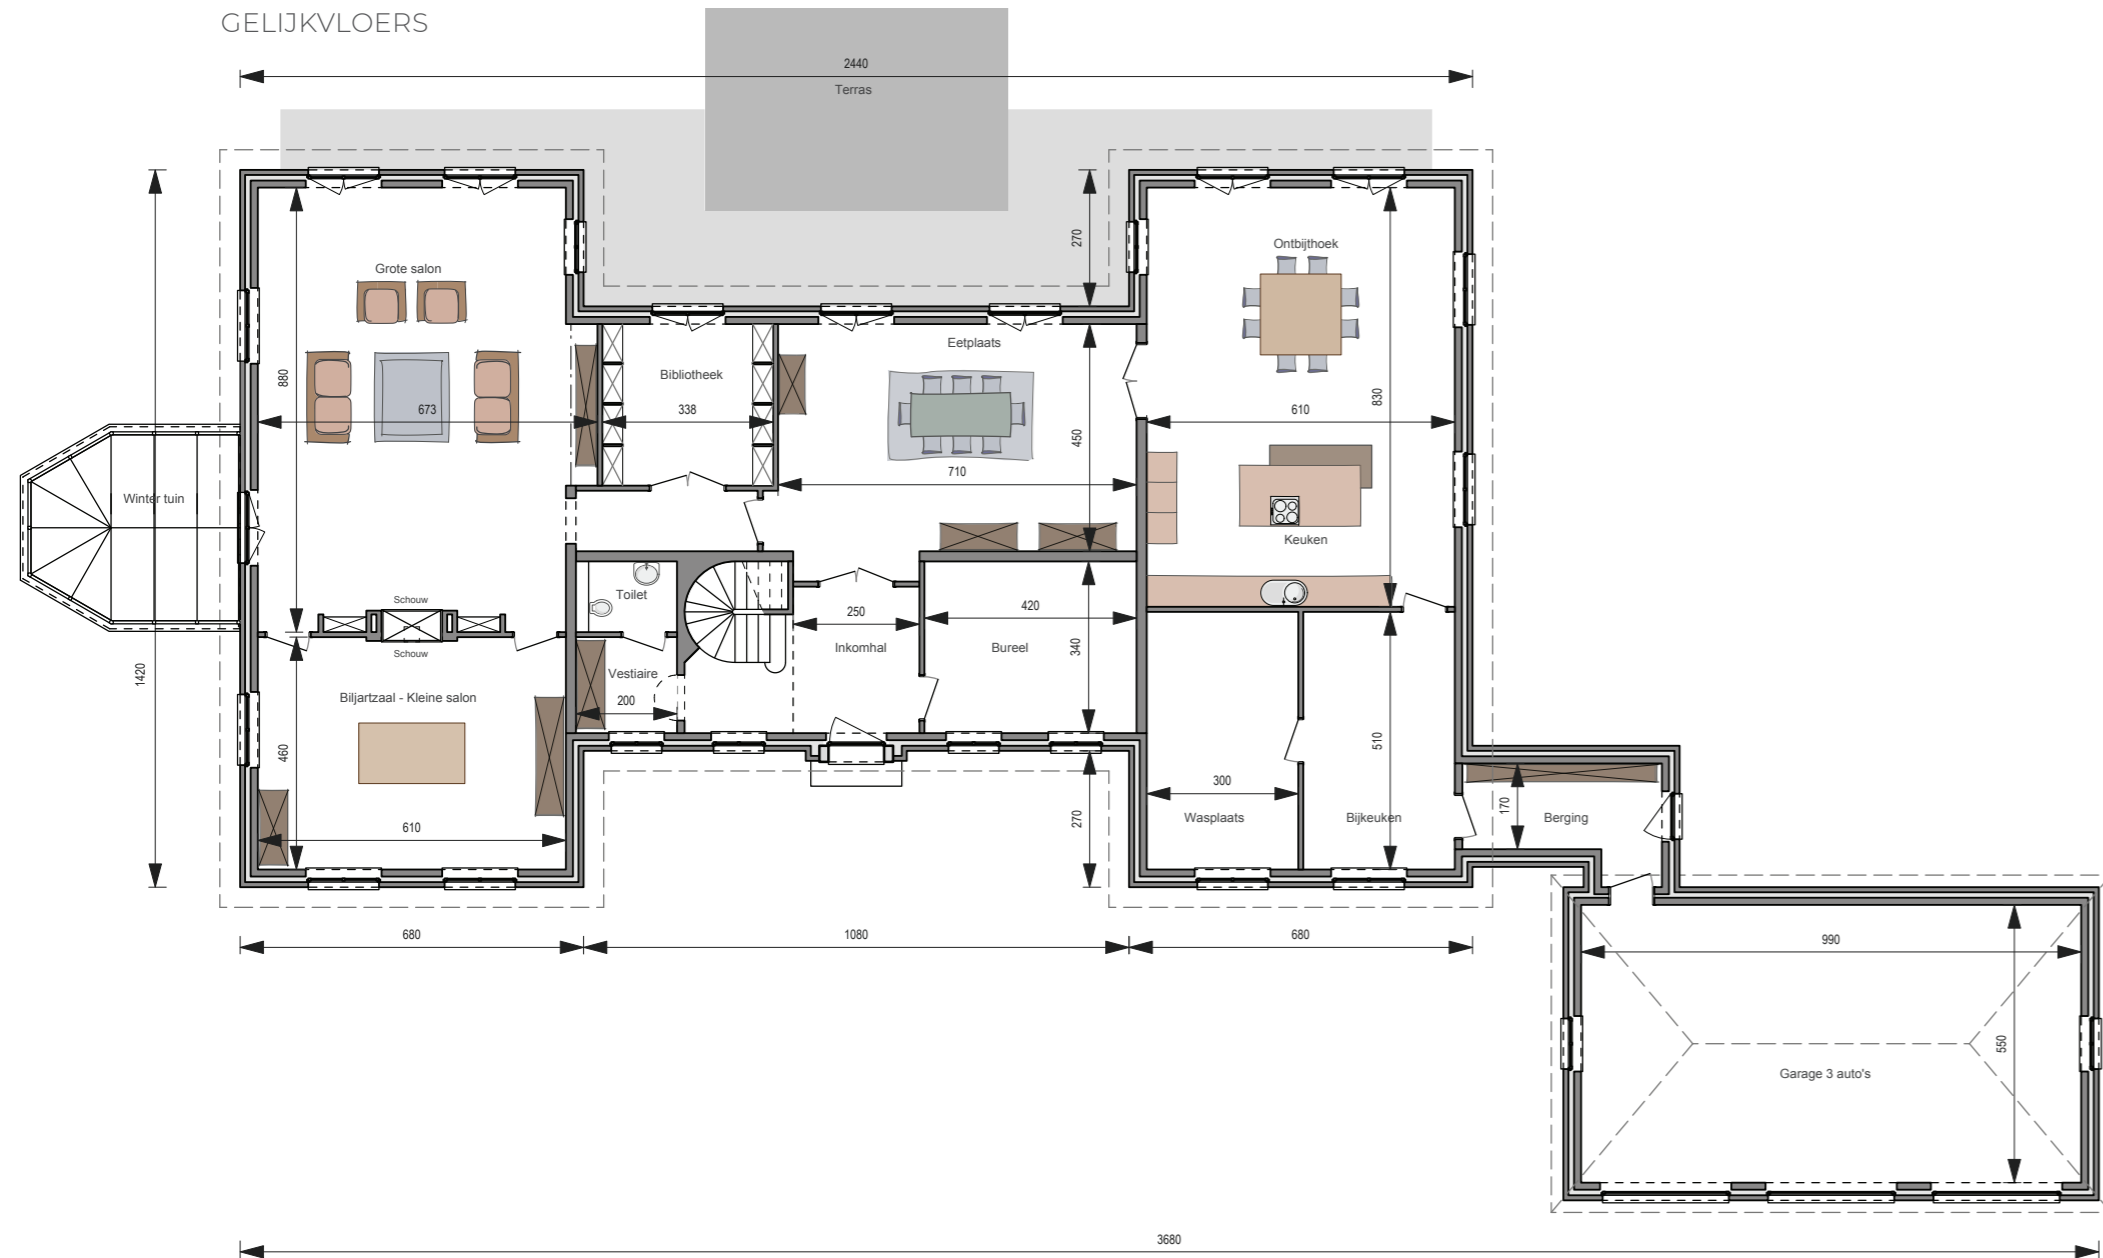

VERDIEPING

