


VERDIEPING

GELIJKVLOERS

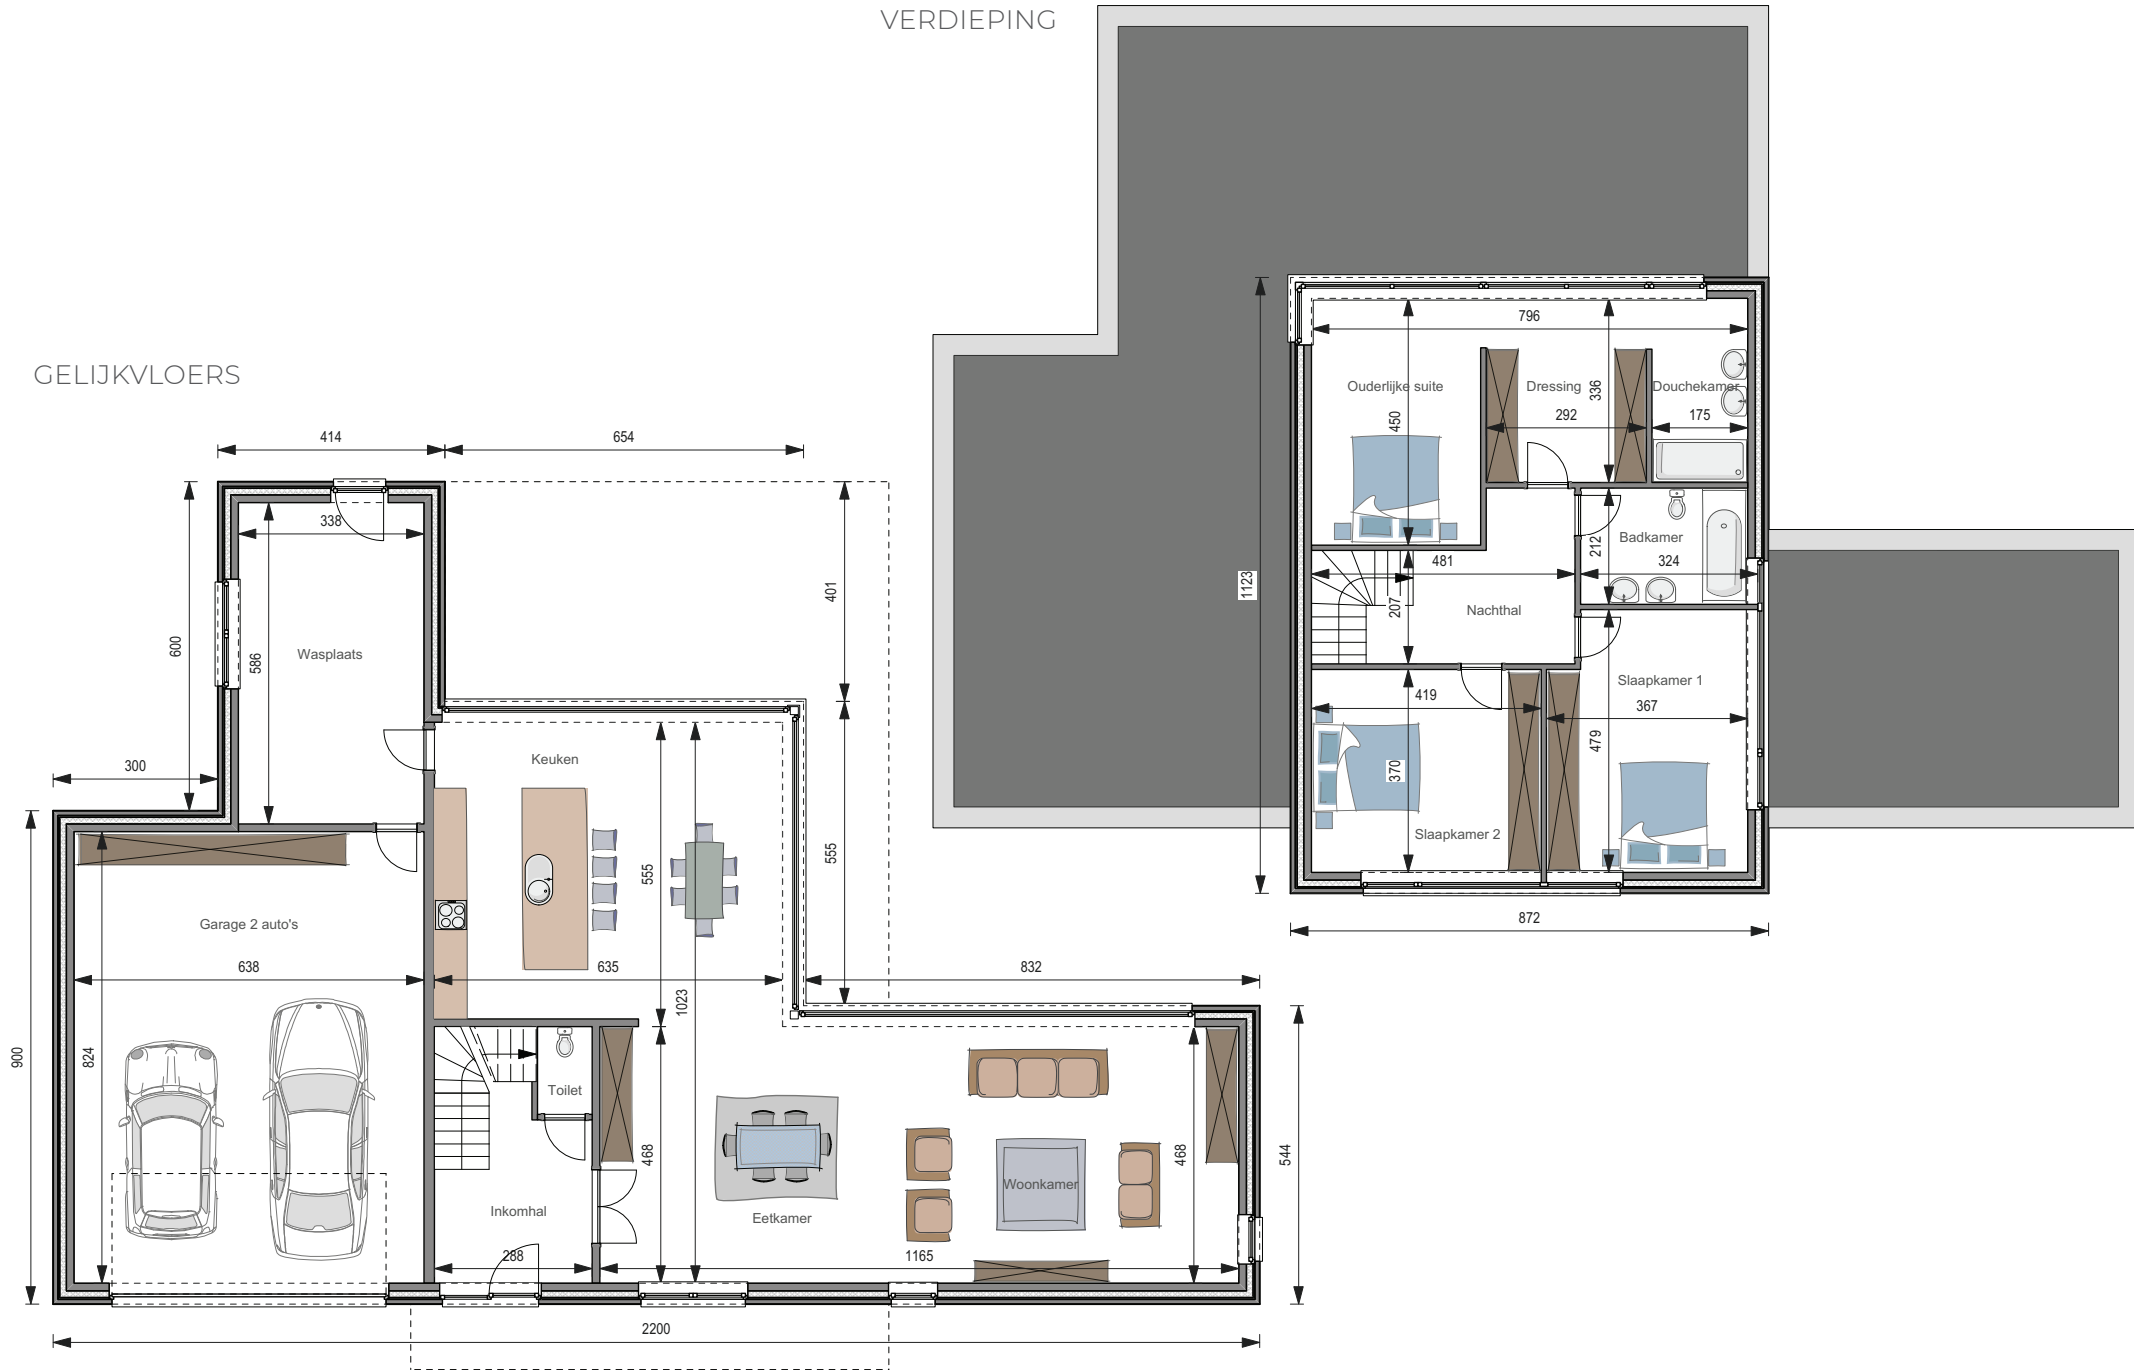



SLEUTEL-OP-DE-DEUR	357.438 €*
WINDDICHTERUWBOUW	291.744 €*
Totale oppervlakte	345 m ²
Prijs per m ²	1.036 €*

5,8 m onder de kroonlijst

*Prijzen exclusief BTW
en ereloon architect (±5%)

WC388

Foto's en plannen van de woningen niet contractueel bindend.