


GELIJKVLOERS

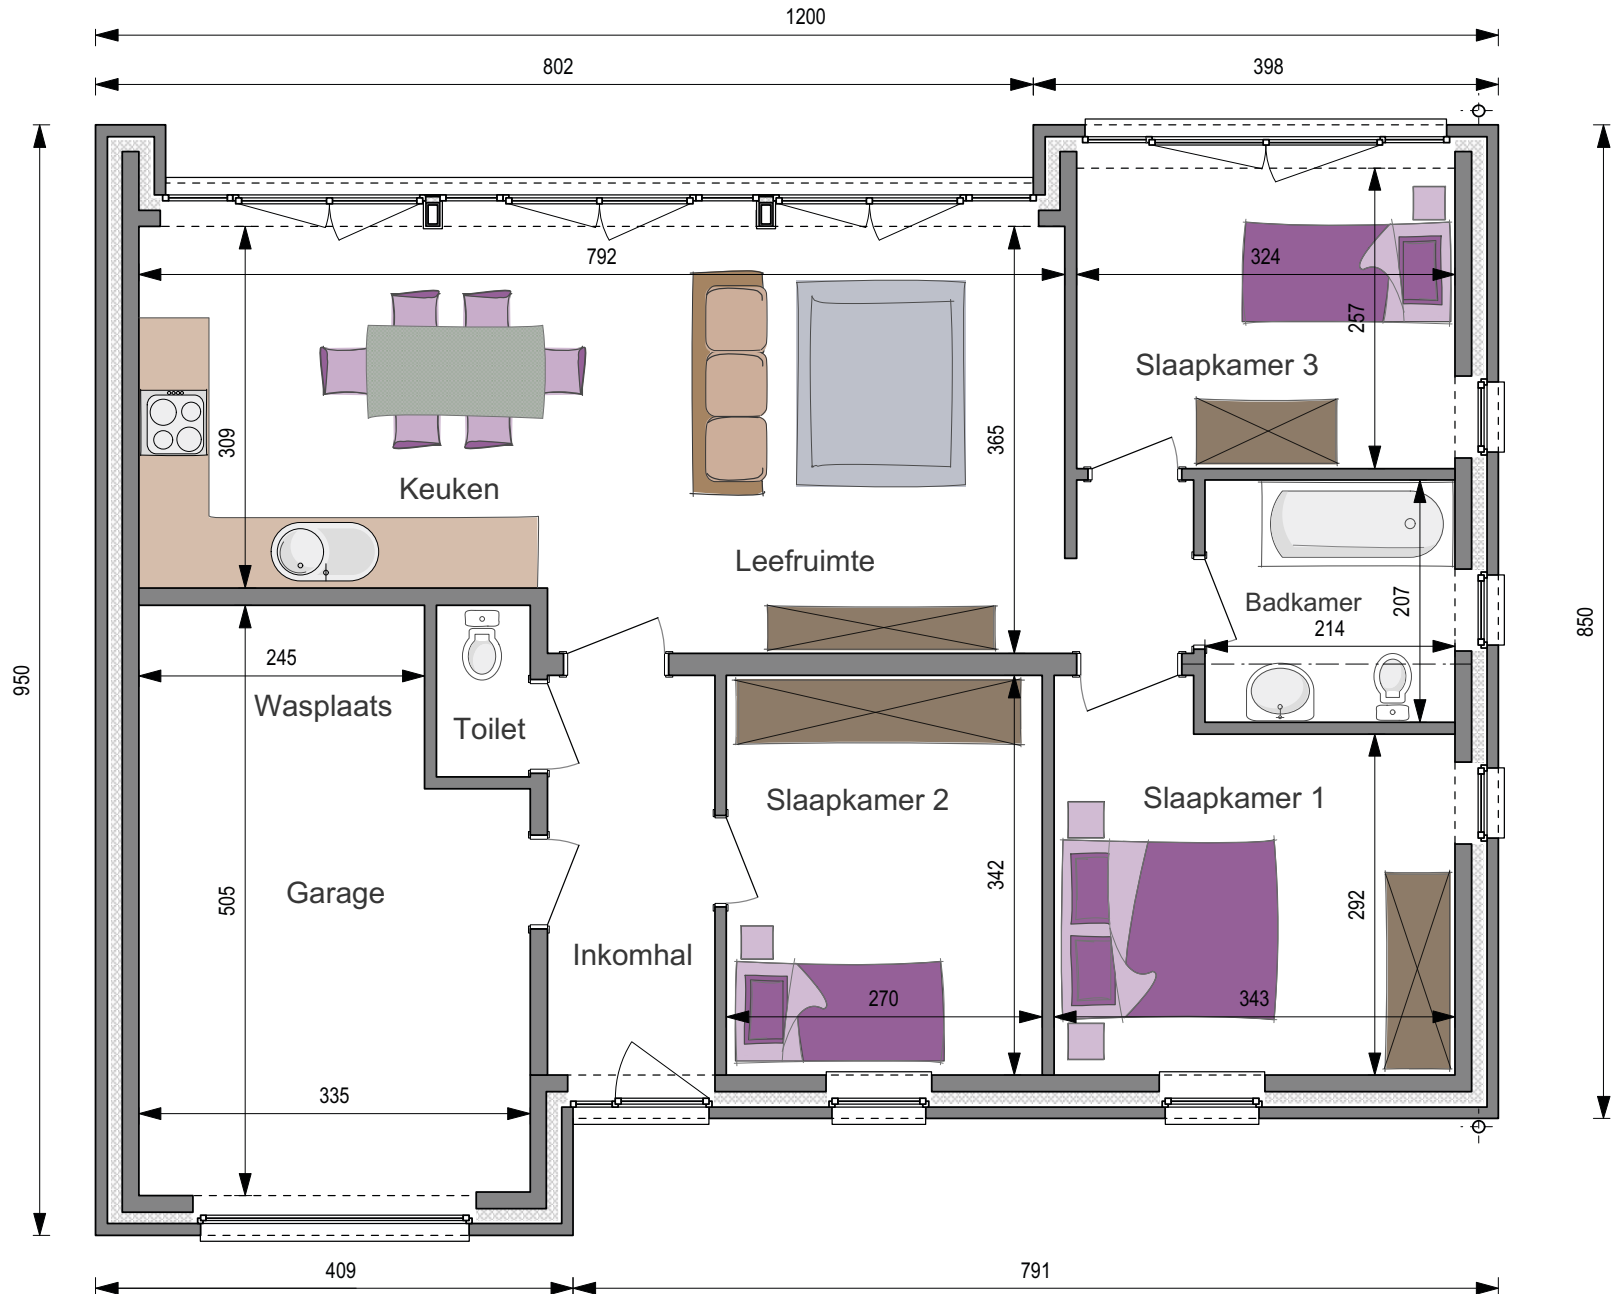



SLEUTEL-OP-DE-DEUR	145.309 €*
WINDDICHTERUWBOUW	108.862 €*
Totale oppervlakte	102 m²
Prijs per m ²	1.423 €*
3 m onder de kroonlijst	

Foto's en plannen van de woningen niet contractueel bindend.

*Prijzen exclusief BTW en ereloon architect (±5%)

WC144