



GELIJKVLOERS

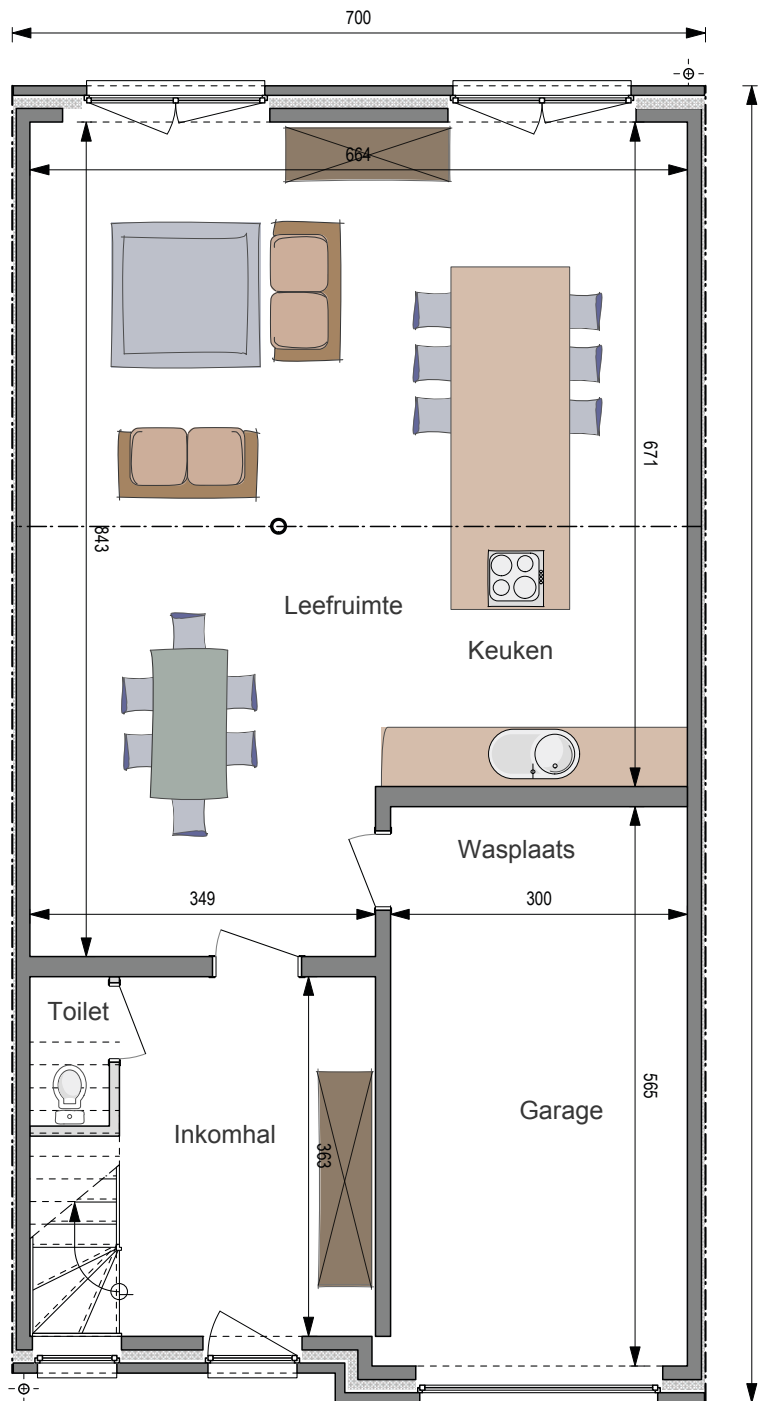

VERDIEPING

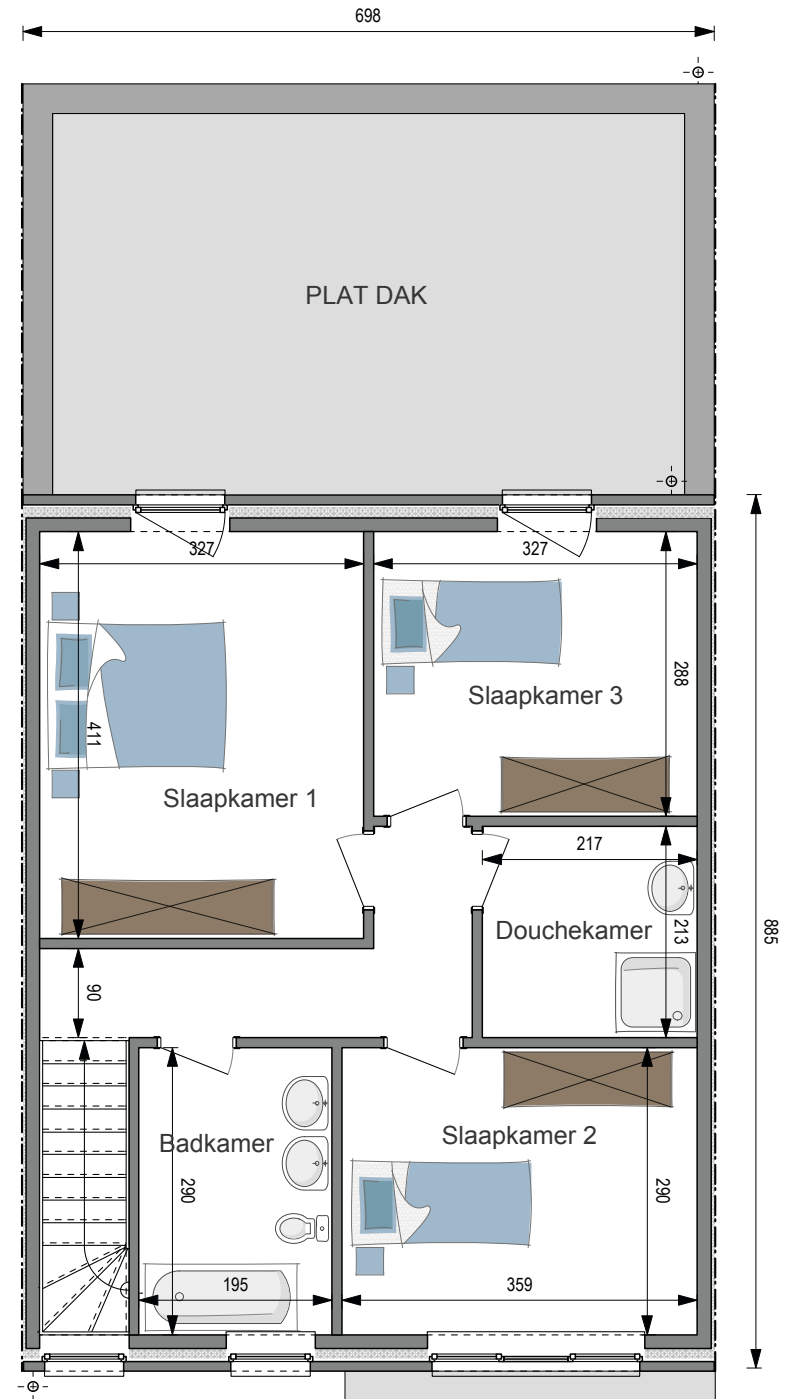



Beide gevels aangrenzend

SLEUTEL-OP-DE-DEUR **146.678 €***

WINDDICHTER RUWBOUW **96.235 €***

Totale oppervlakte **154 m²**
Prijs per m² **952 €***

5,1 m onder de kroonlijst ■ Dakhelling: 35°

Foto's en plannen van de woningen niet contractueel bindend.

*Prijzen exclusief BTW
en ereloon architect (±5%)

WC150