


GELIJKVLOERS

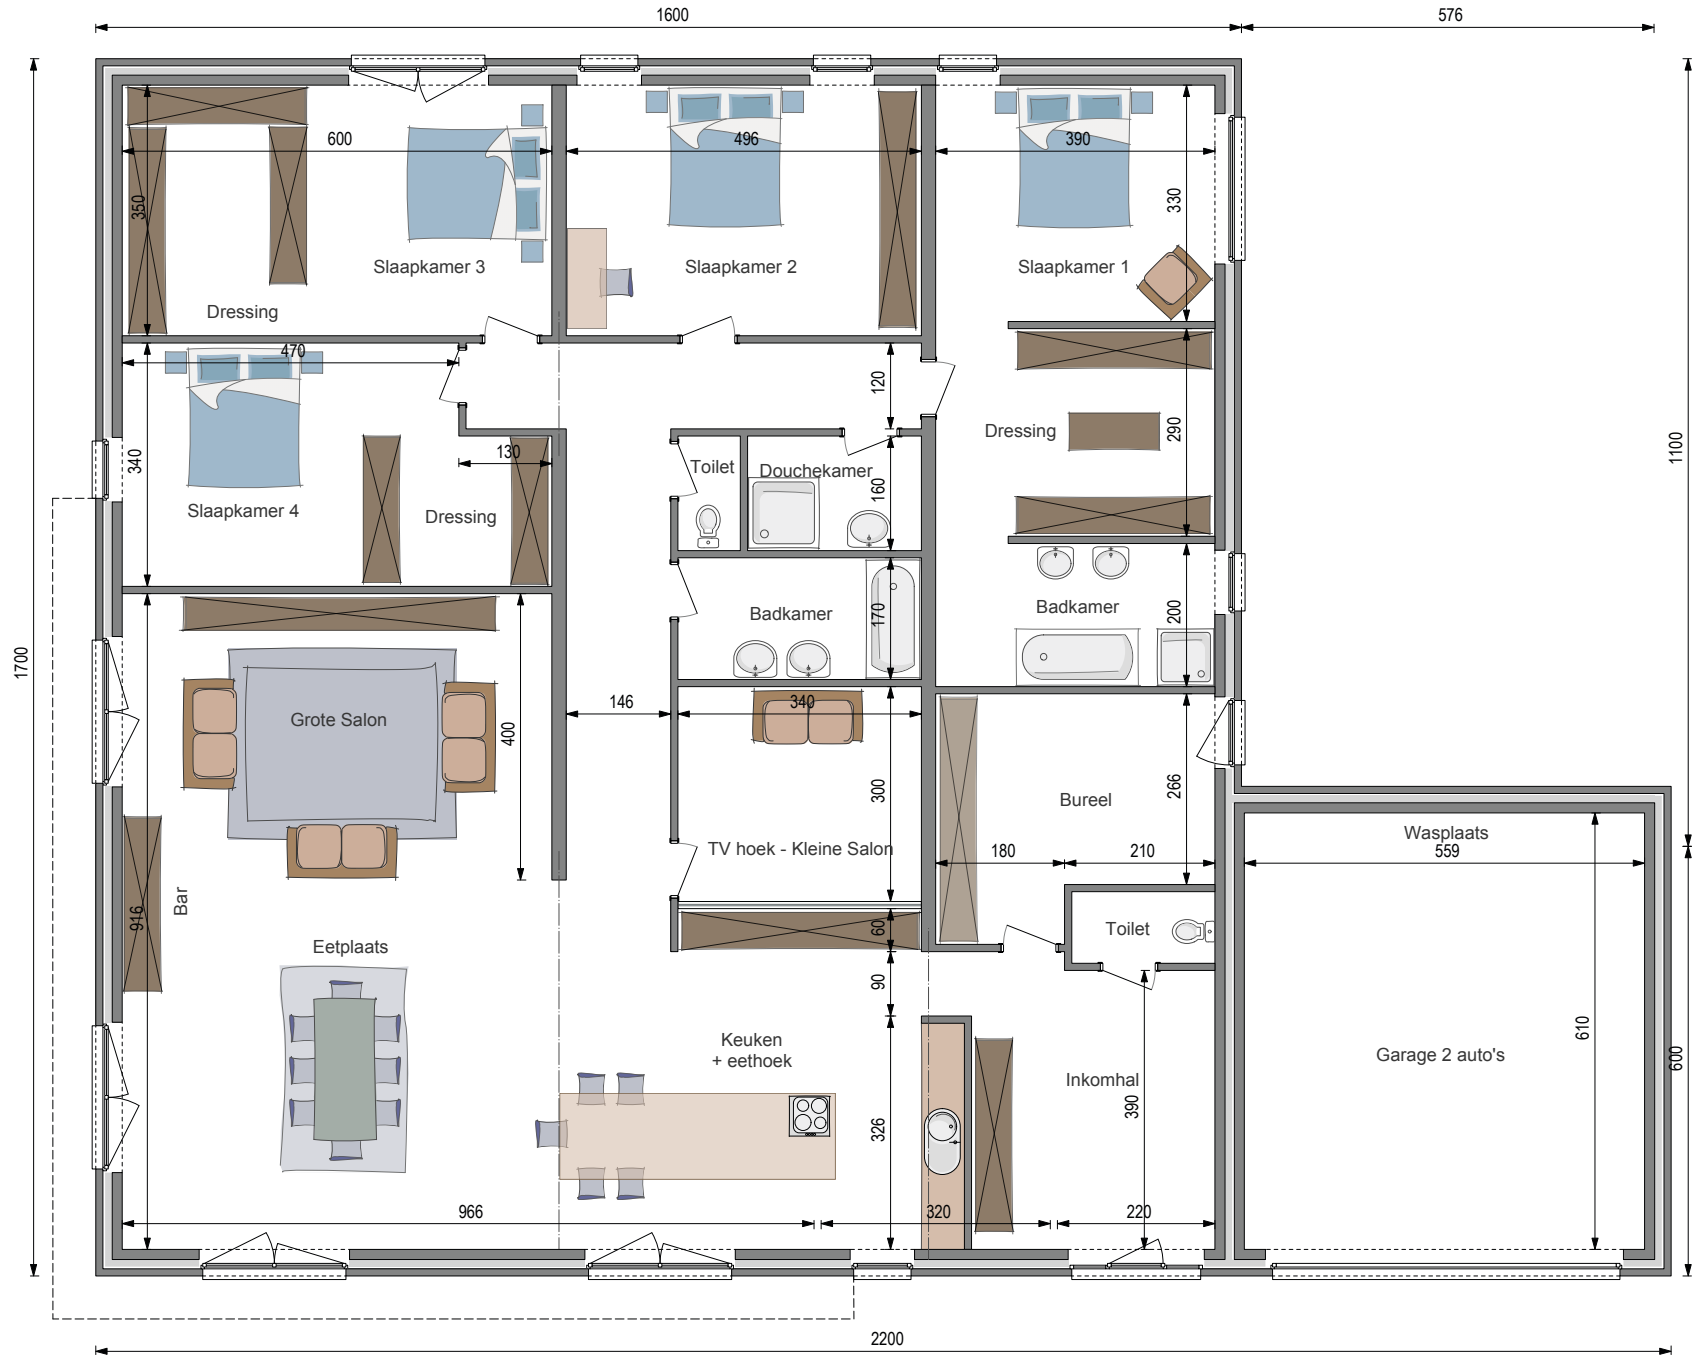



SLEUTEL-OP-DE-DEUR 313.387 €*

WINDDICHTERUWBOUW 234.948 €*

Totale oppervlakte 311 m²
Prijs per m² 1.009 €*

3 m onder de kroonlijst

*Prijzen exclusief BTW
en ereloon architect (±5%)

WC482

Foto's en plannen van de woningen niet contractueel bindend.