



GELIJKVLOERS

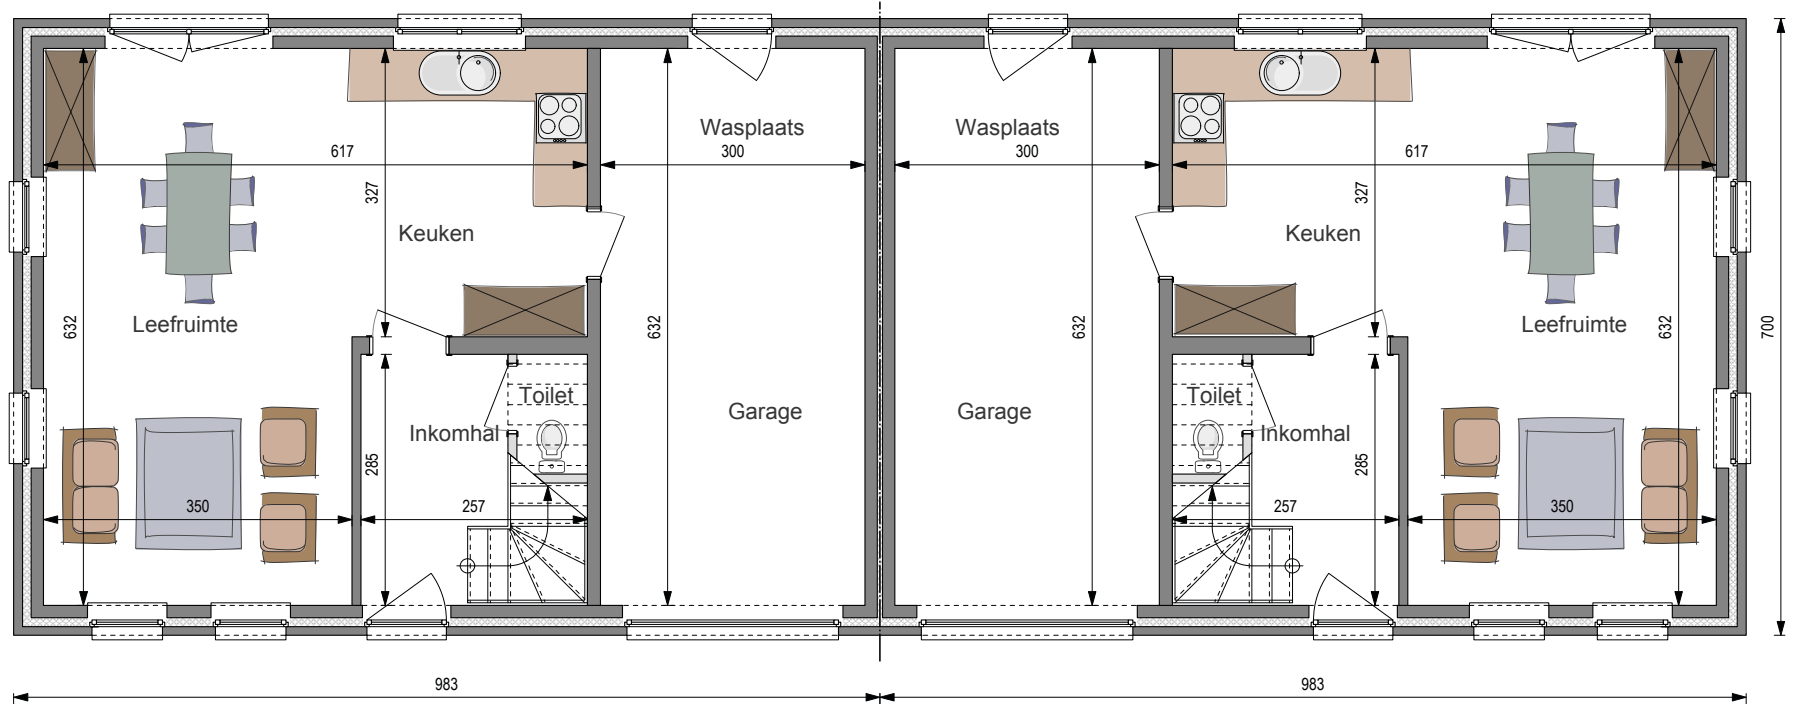

VERDIEPING

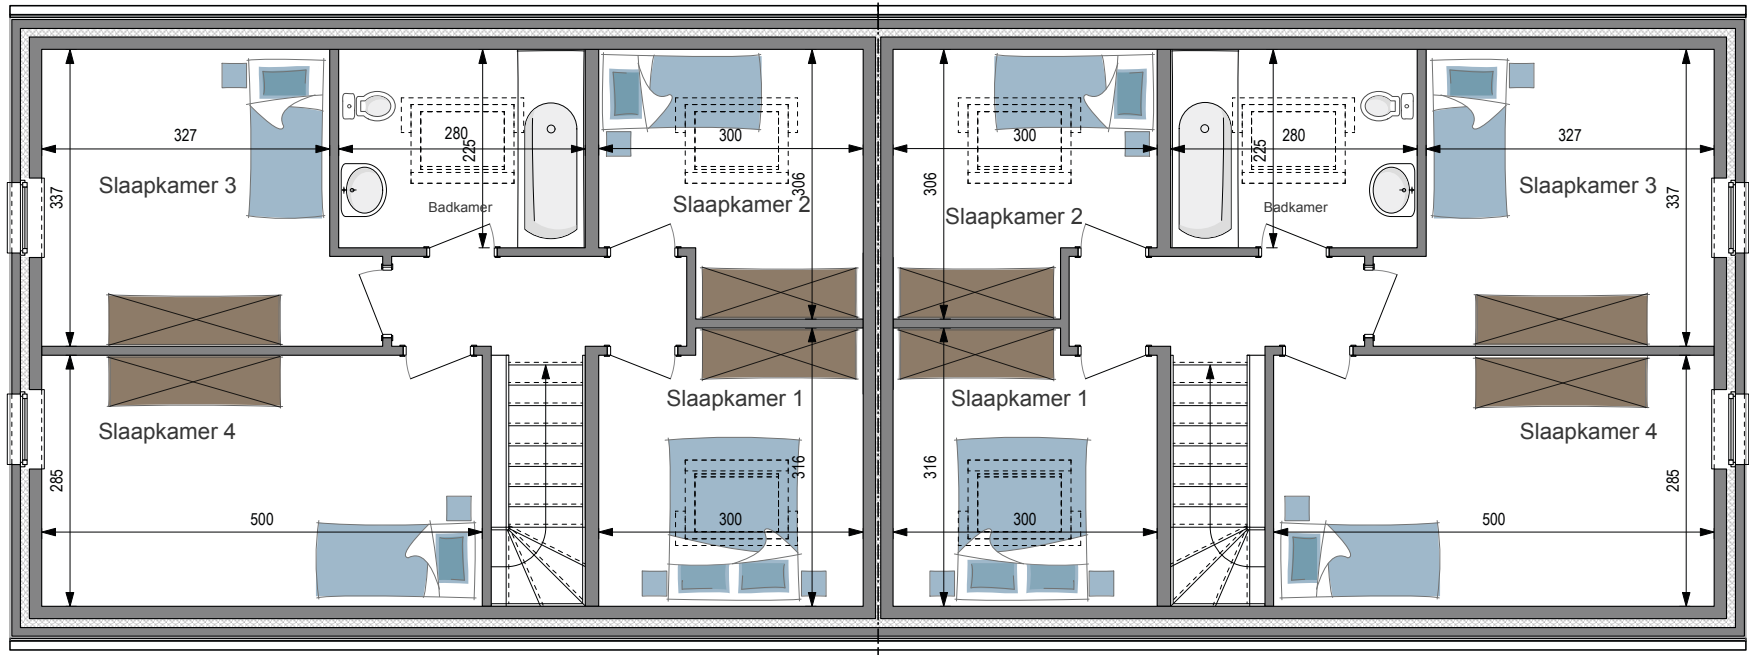



2 GEKOPPELDE WONINGEN

SLEUTEL-OP-DE-DEUR **258.992 €***

WINDDICHTERUWBOUW **168.667 €***

Totale oppervlakte **275 m²**

Prijs per m² **941 €***

3,5 m onder de kroonlijst ■ Dakhelling: 35°

*Prijzen exclusief BTW
en ereloon architect (±5%)

WC525

Foto's en plannen van de woningen niet contractueel bindend.