


GELIJKVLOERS

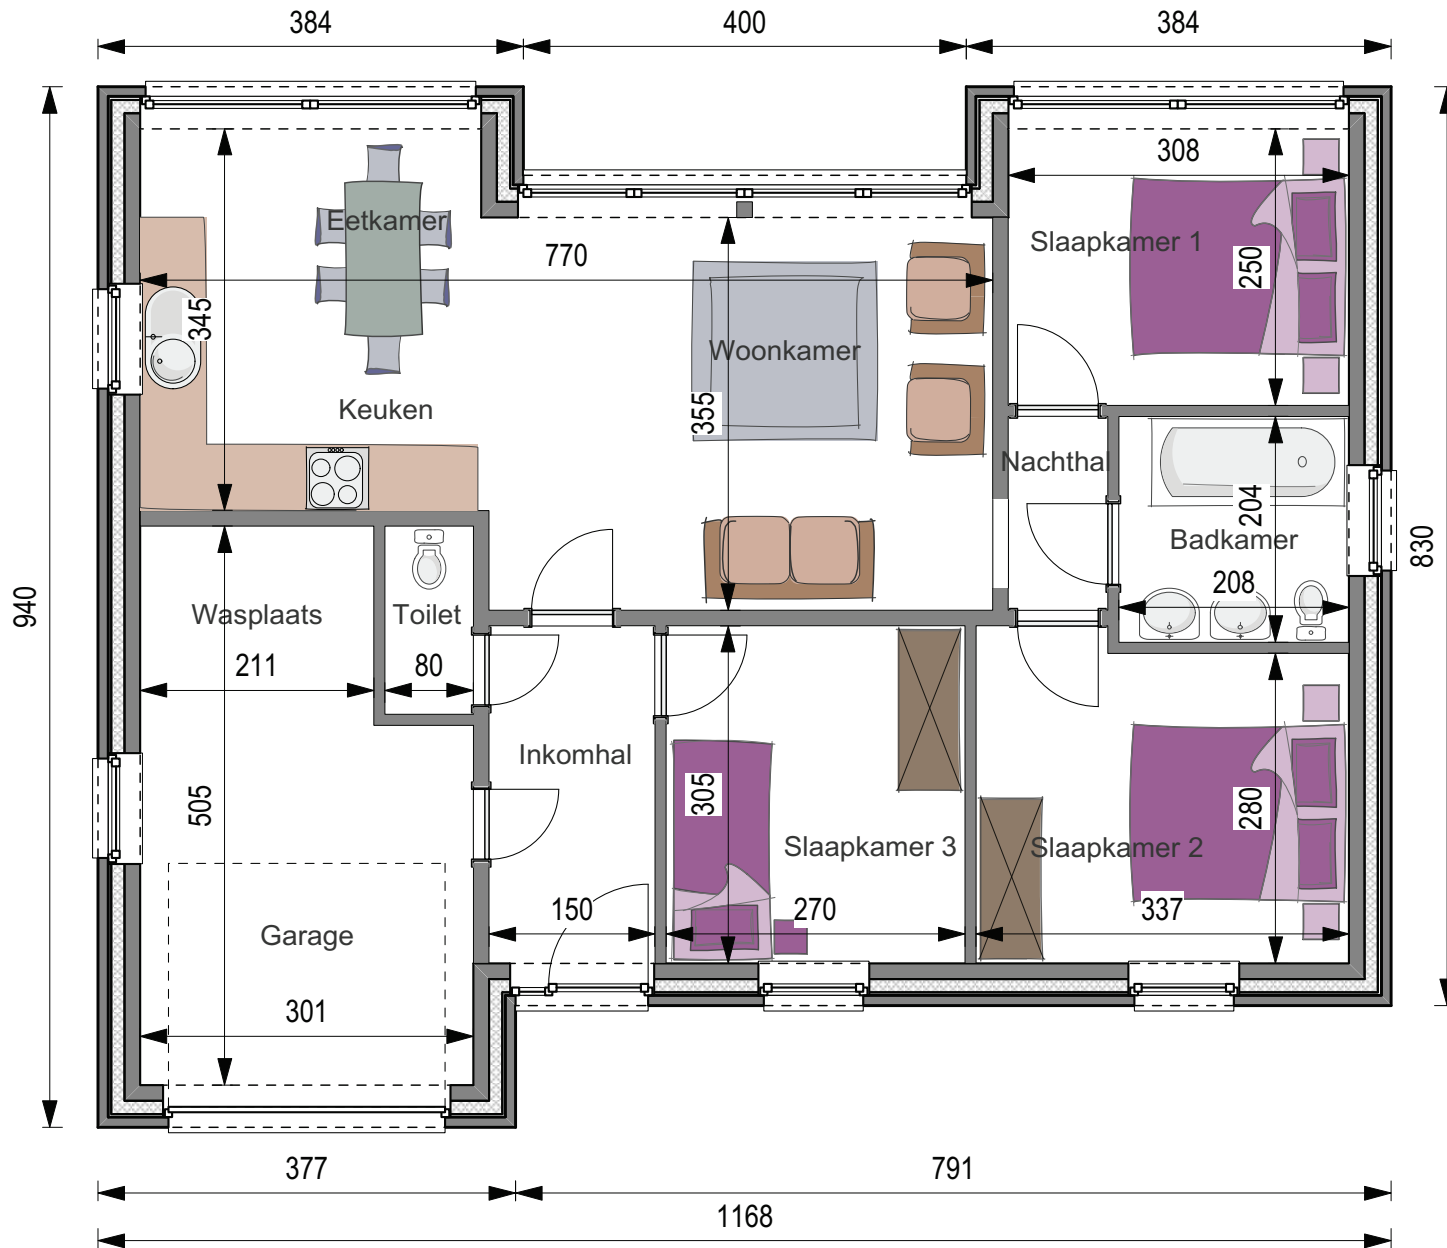



SLEUTEL-OP-DE-DEUR	148.170 €*
WINDDICHTERUWBOUW	111.147 €*
Totale oppervlakte	98 m²
Prijs per m ²	1.511 €*
3 m onder de kroonlijst.	

Foto's en plannen van de woningen niet contractueel bindend.

*Prijzen exclusief BTW en ereloon architect (±5%)

WC 132