



GELIJKVLOERS

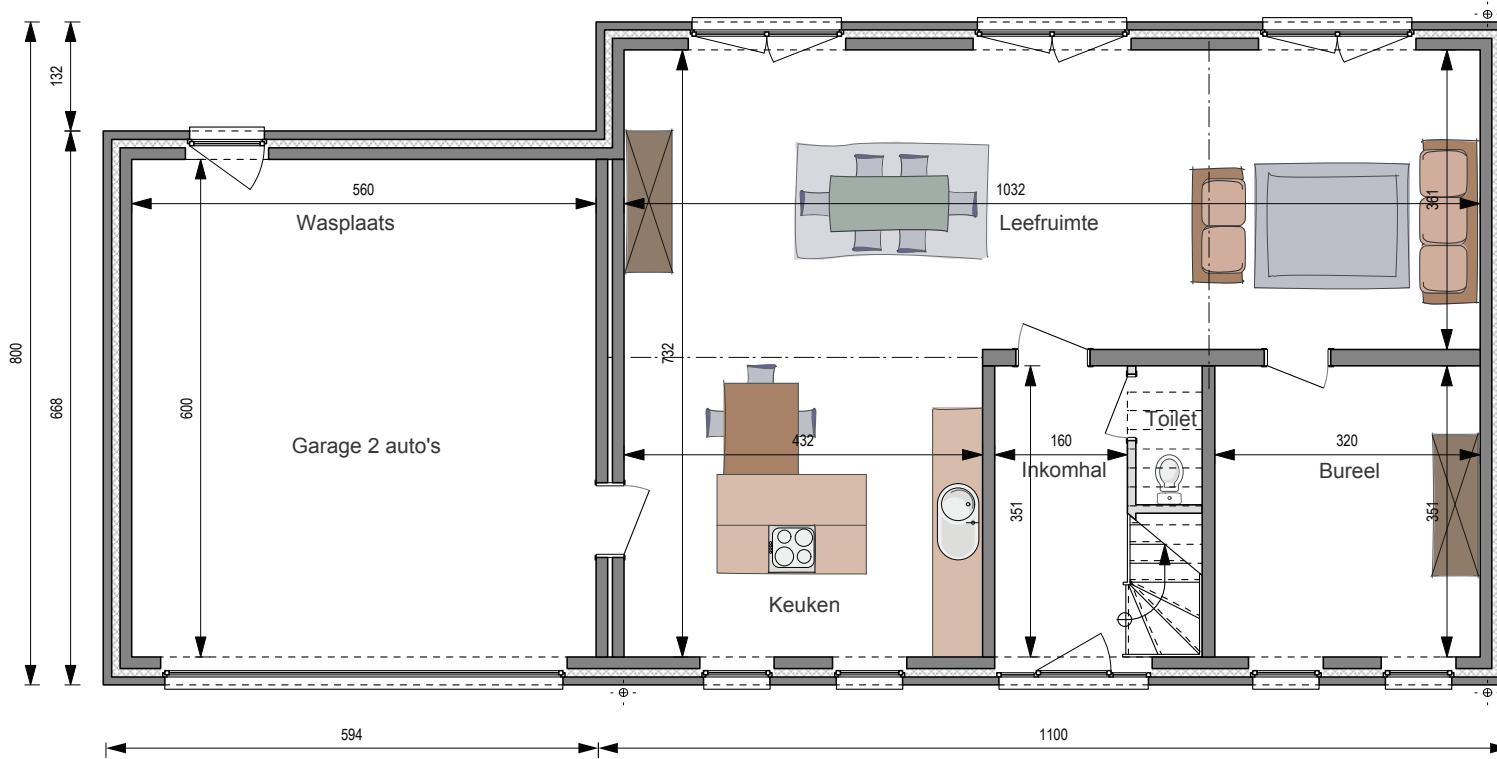

VERDIEPING

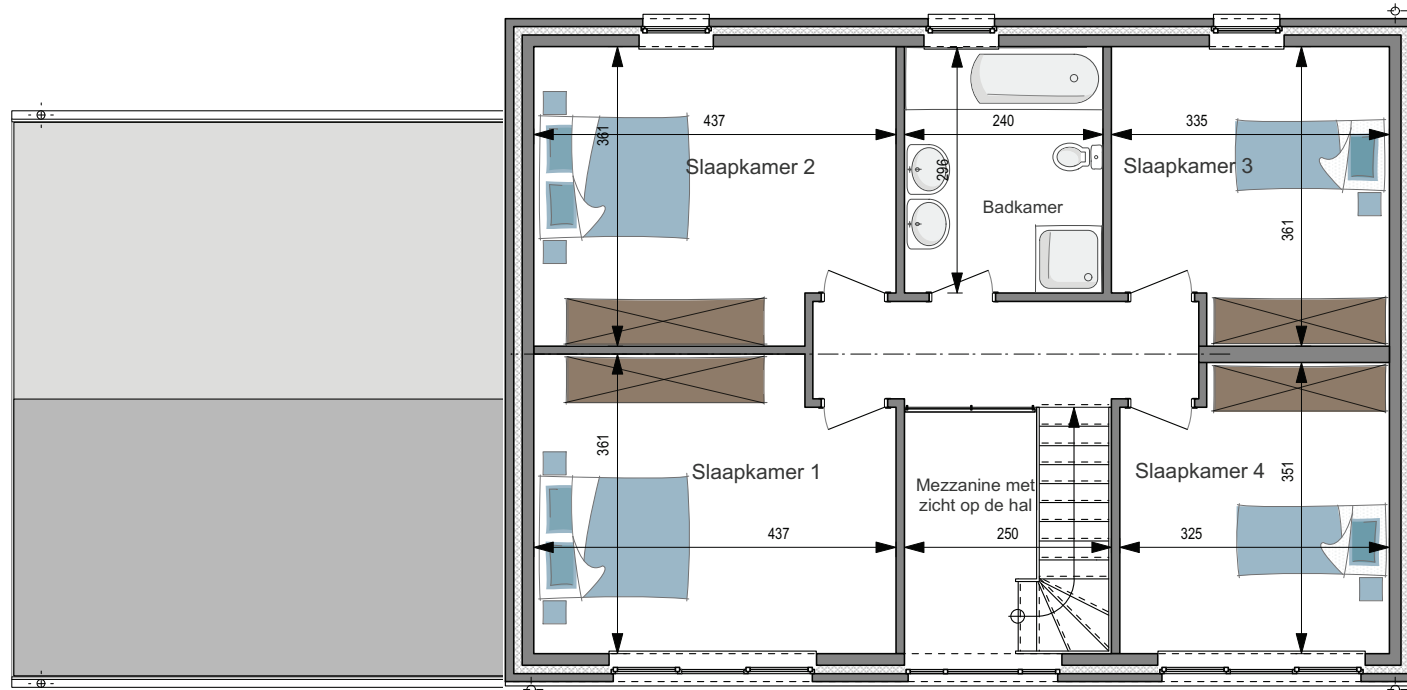



MET GARAGE

ZONDER GARAGE

SLEUTEL-OP-DE-DEUR	202.254 €*	169.072 €*
WINDDICHTER RUWBOUW	144.619 €*	115.519 €*
Totale oppervlakte	216 m ²	170 m ²
Prijs per m ²	938 €*	995 €*

4,1m onder de kroonlijst ■ Dakhelling: 35°

Foto's en plannen van de woningen niet contractueel bindend.

*Prijzen exclusief BTW en ereloon architect (±5%)

WC 231