



GELIJKVLOERS

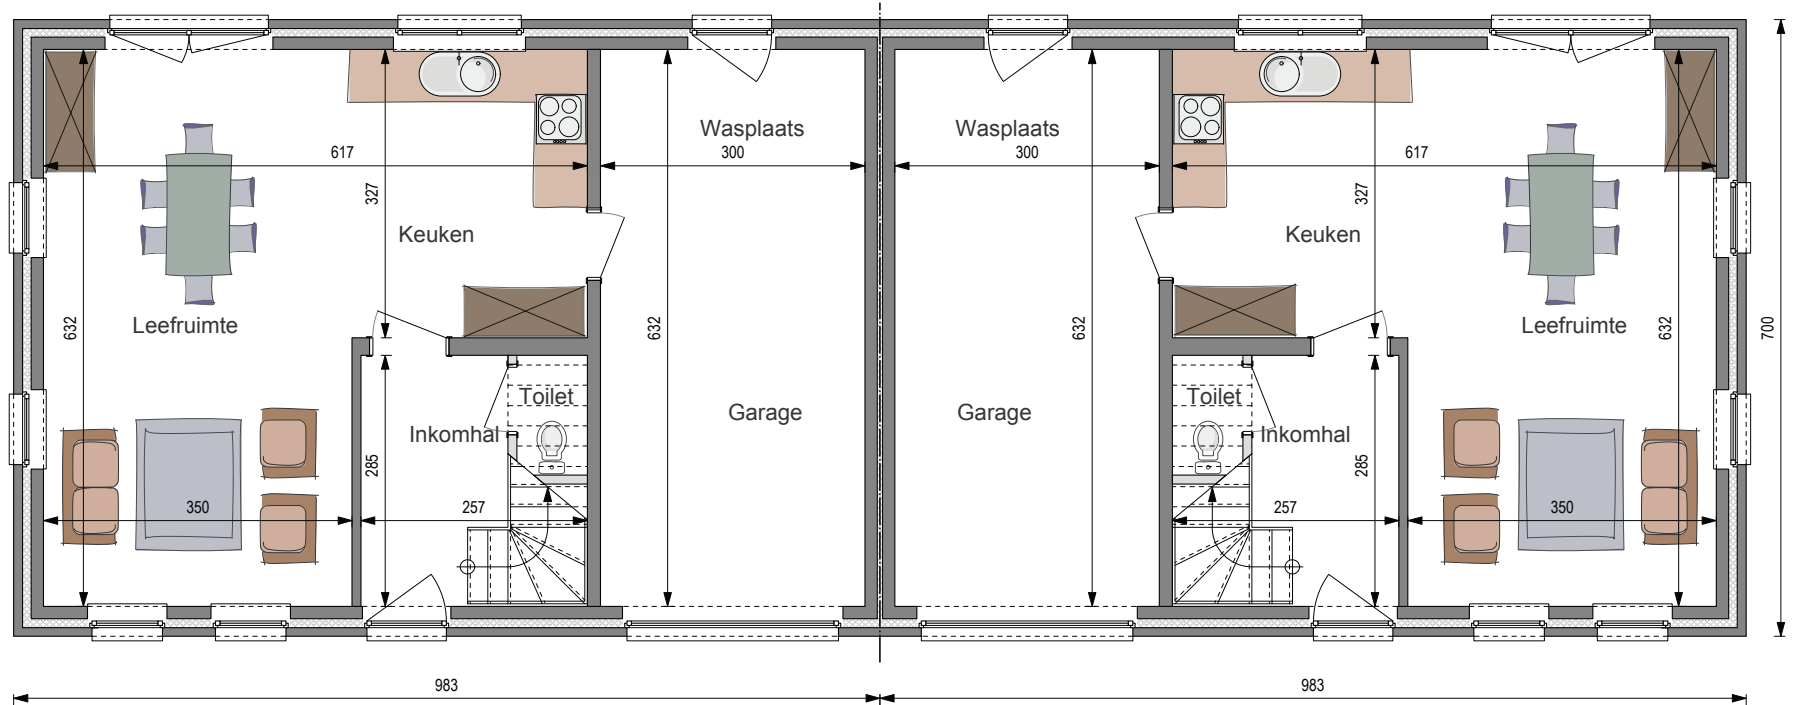

VERDIEPING

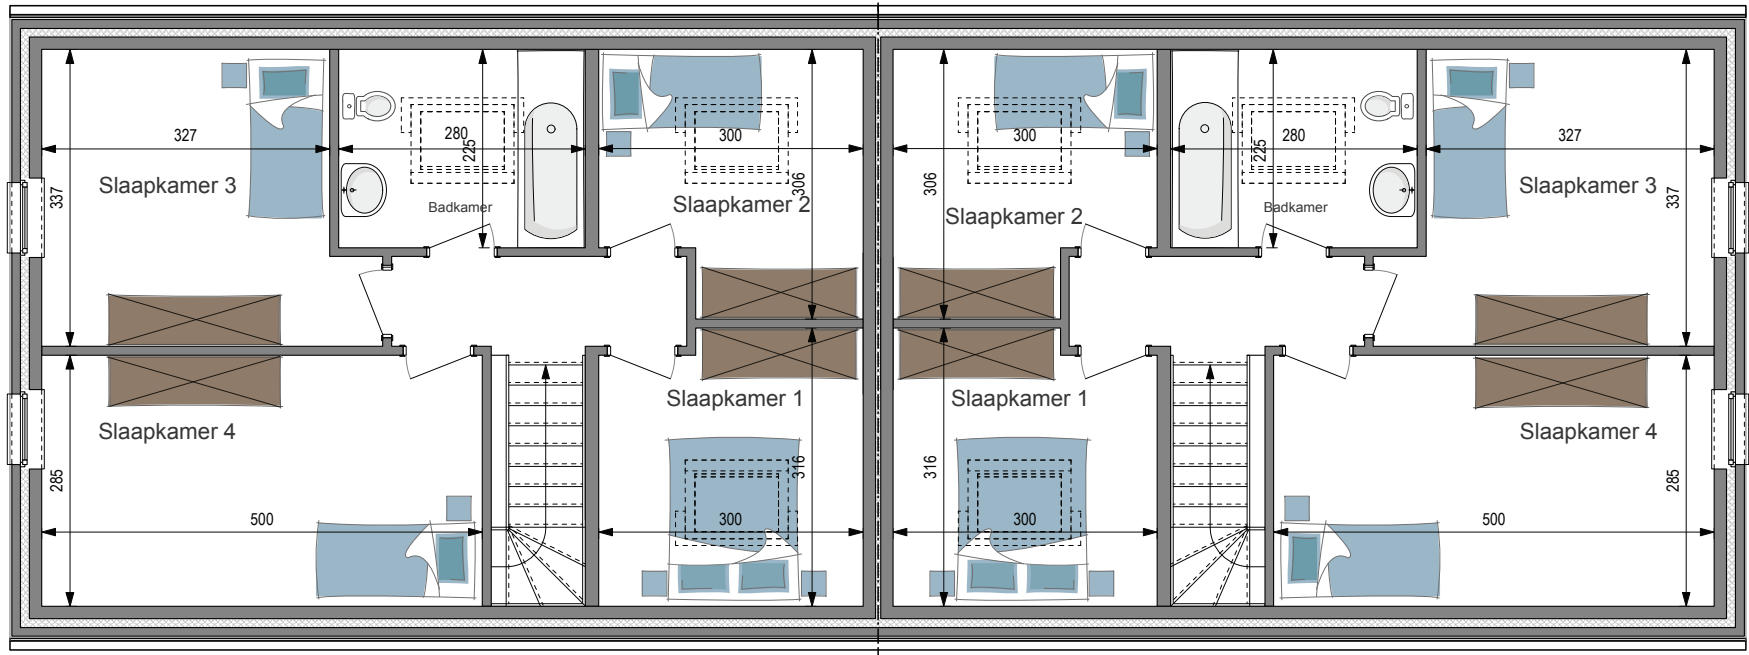



2 GEKOPPELDE WONINGEN

SLEUTEL-OP-DE-DEUR 267.491 €*

WINDDICHTERUWBOUW 176.127 €*

Totale oppervlakte 275 m²
Prijs per m² 972 €*

3,5 m onder de kroonlijst ■ Dakhelling: 35°

*Prijzen exclusief BTW
en ereloon architect (±5%)

WC 525

Foto's en plannen van de woningen niet contractueel bindend.