


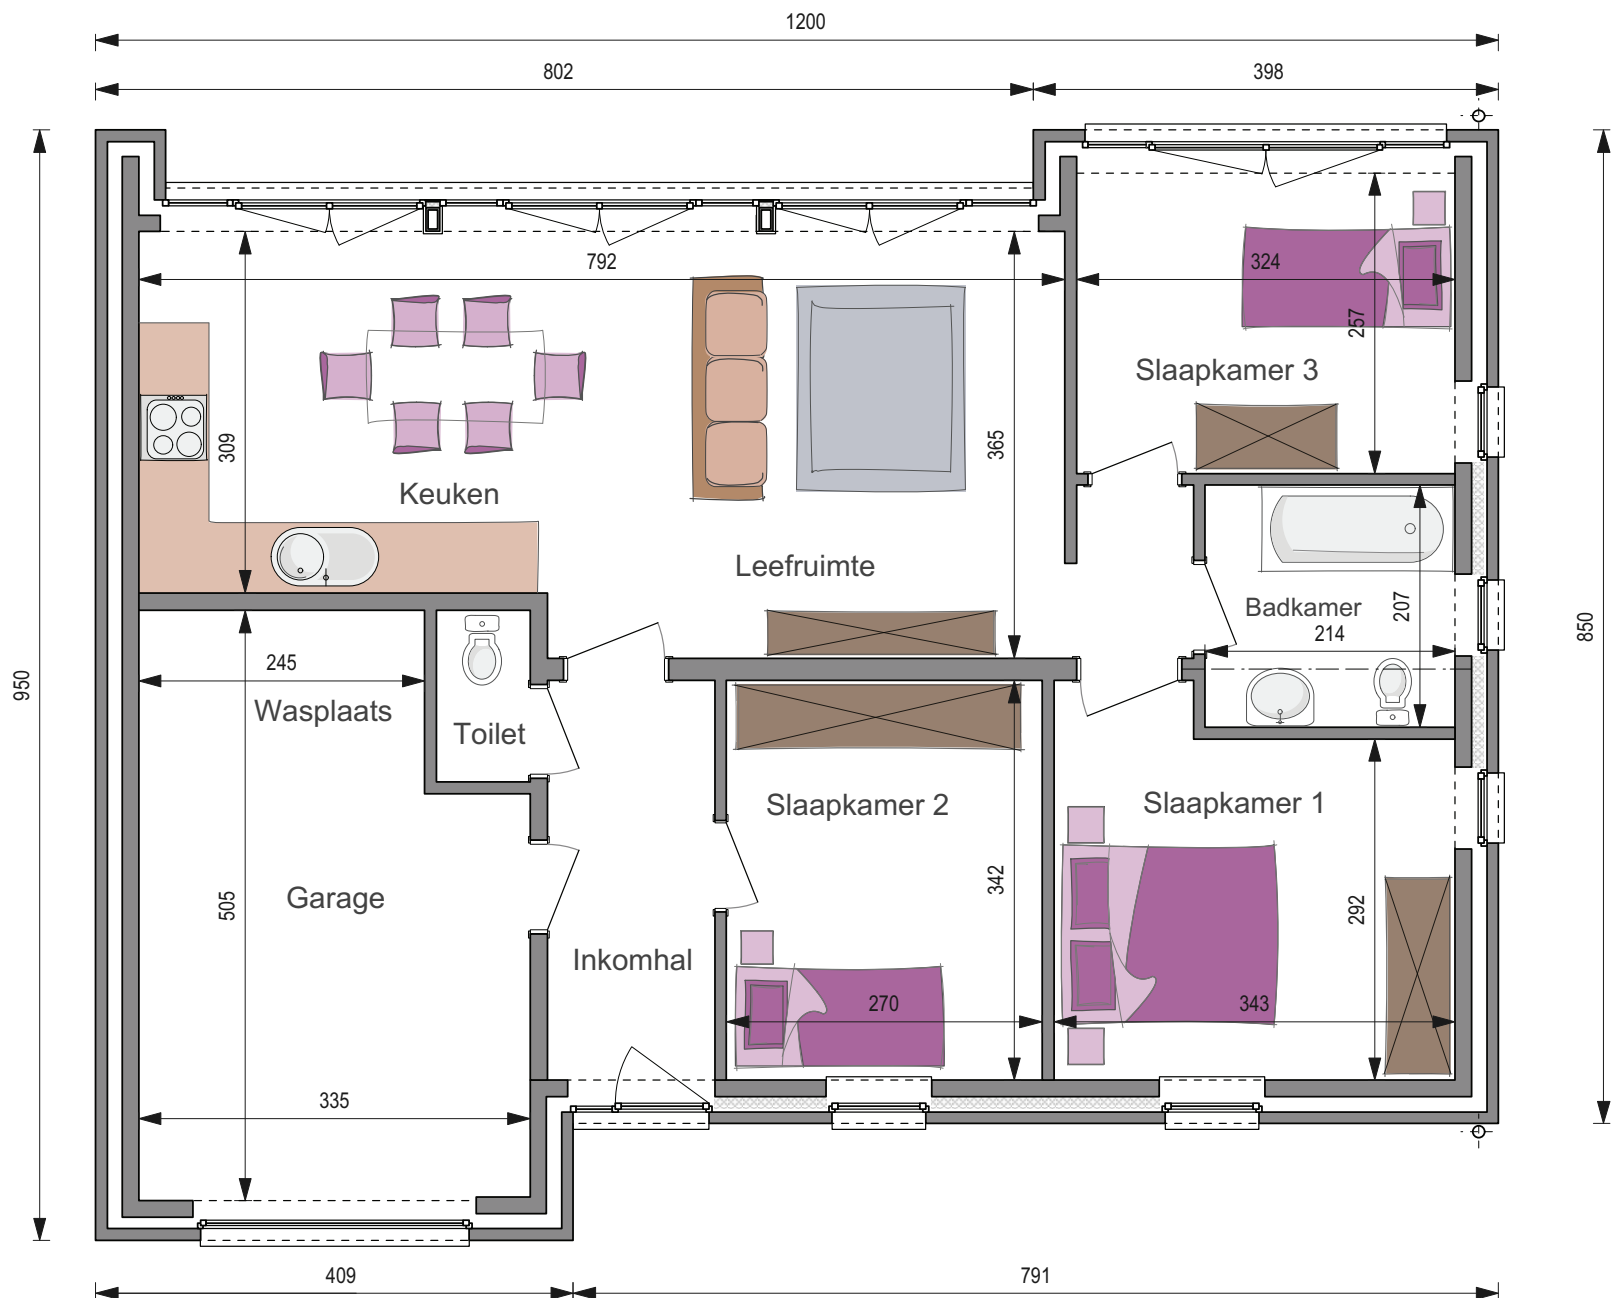



Foto's en plannen van de woningen niet contractueel bindend.

SLEUTEL-OP-DE-DEUR **192.606 €***

WINDDICHTER RUWBOUW **140.997 €***

Totale oppervlakte **102 m²**
Prijs per m² **1.887 €***

3 m onder de kroonlijst

*Prijzen exclusief BTW
en ereloon architect (±5%)

WC 232