



Beide gevels aangrenzend

**SLEUTEL-OP-DE-DEUR** 194.654 €\*

**WINDDICHTTE RUWBOUW** 124.028 €\*

Totale oppervlakte 154 m<sup>2</sup>

Prijs per m<sup>2</sup> 1.264 €\*


5,2 m onder de kroonlijst ■ Dakhelling: 35°

Foto's en plannen van de woningen niet contractueel bindend.

\*Prijzen exclusief BTW  
en ereloon architect (±5%)

**WC 252**

# GELIJKVLOERS

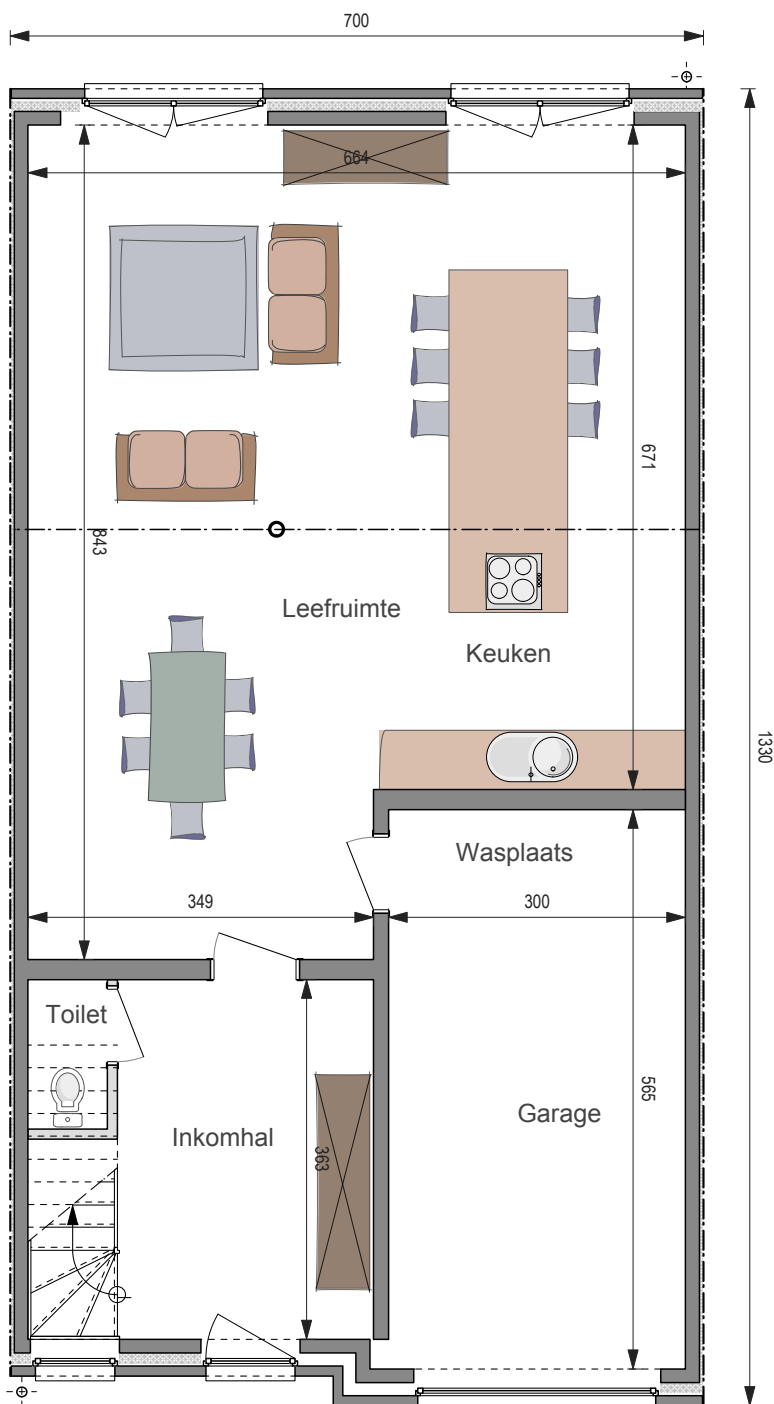

# VERDIEPING

