



MET GARAGE

ZONDER GARAGE

SLEUTEL-OP-DE-DEUR

269.250 €*

225.658 €*

WINDDICHTTE RUWBOUW

186.069 €*

148.395 €*

Totale oppervlakte

225 m²

180 m²

Prijs per m²

1.195 €*

1.252 €*


4,2 m onder de kroonlijst ■ Dakhelling: 35°

Foto's en plannen van de woningen niet contractueel bindend.

*Prijzen exclusief BTW en ereloon architect (±5%)

WC 476

GELIJKVLOERS

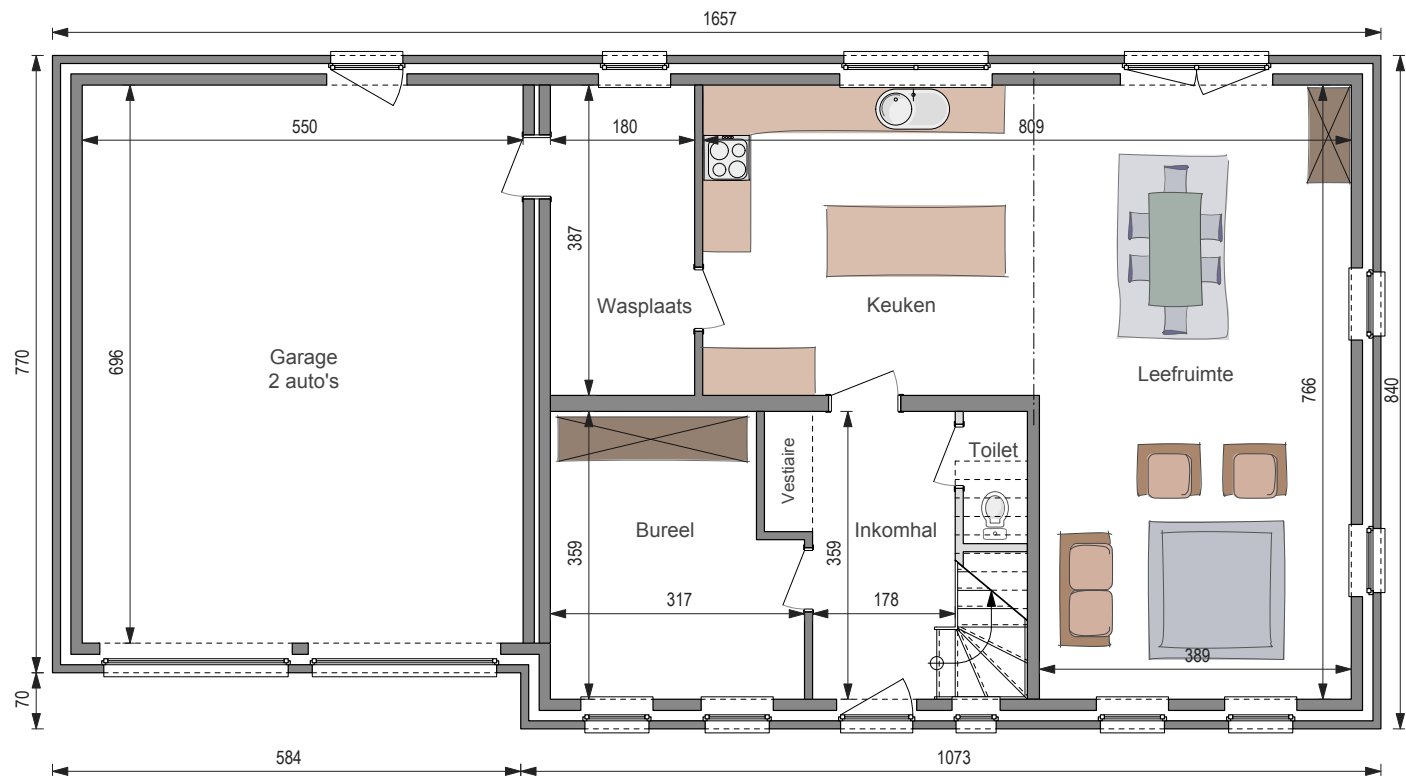

VERDIEPING

