



MET GARAGE

ZONDER GARAGE

SLEUTEL-OP-DE-DEUR

328.797 €*

287.661 €*

WINDDICHT ROUWBOUW

231.689 €*

195.395 €*

Totale oppervlakte

284 m²

248 m²

Prijs per m²

1.159 €*

1.162 €*


4,2 m onder de kroonlijst ■ Dakhelling: 35°

WC 716

Foto's en plannen van de woningen niet contractueel bindend.

*Prijzen exclusief BTW en ereloon architect (±5%)

GELIJKVLOERS

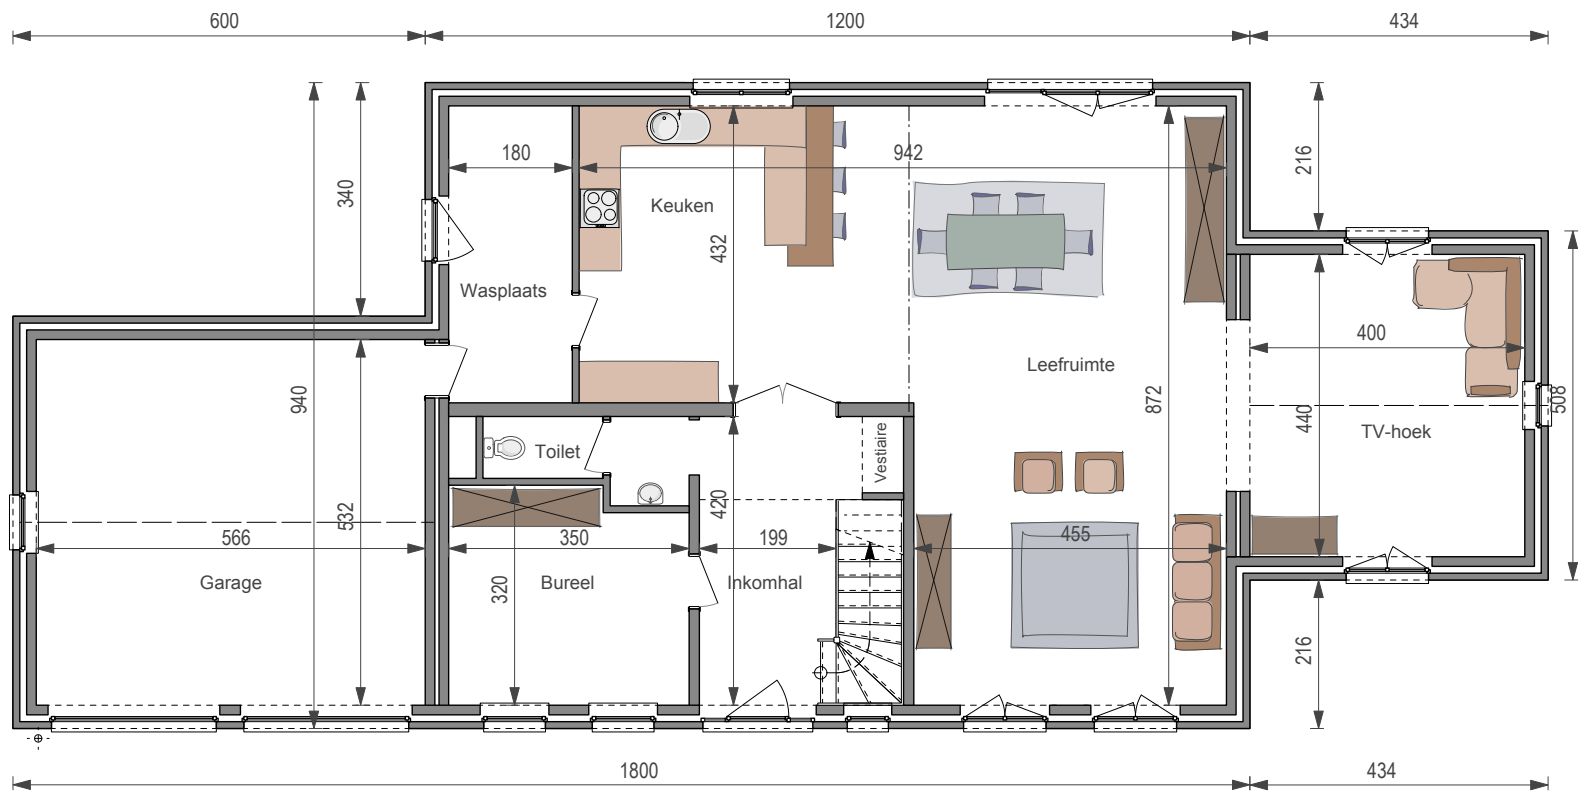

VERDIEPING

