



GELIJKVLOERS

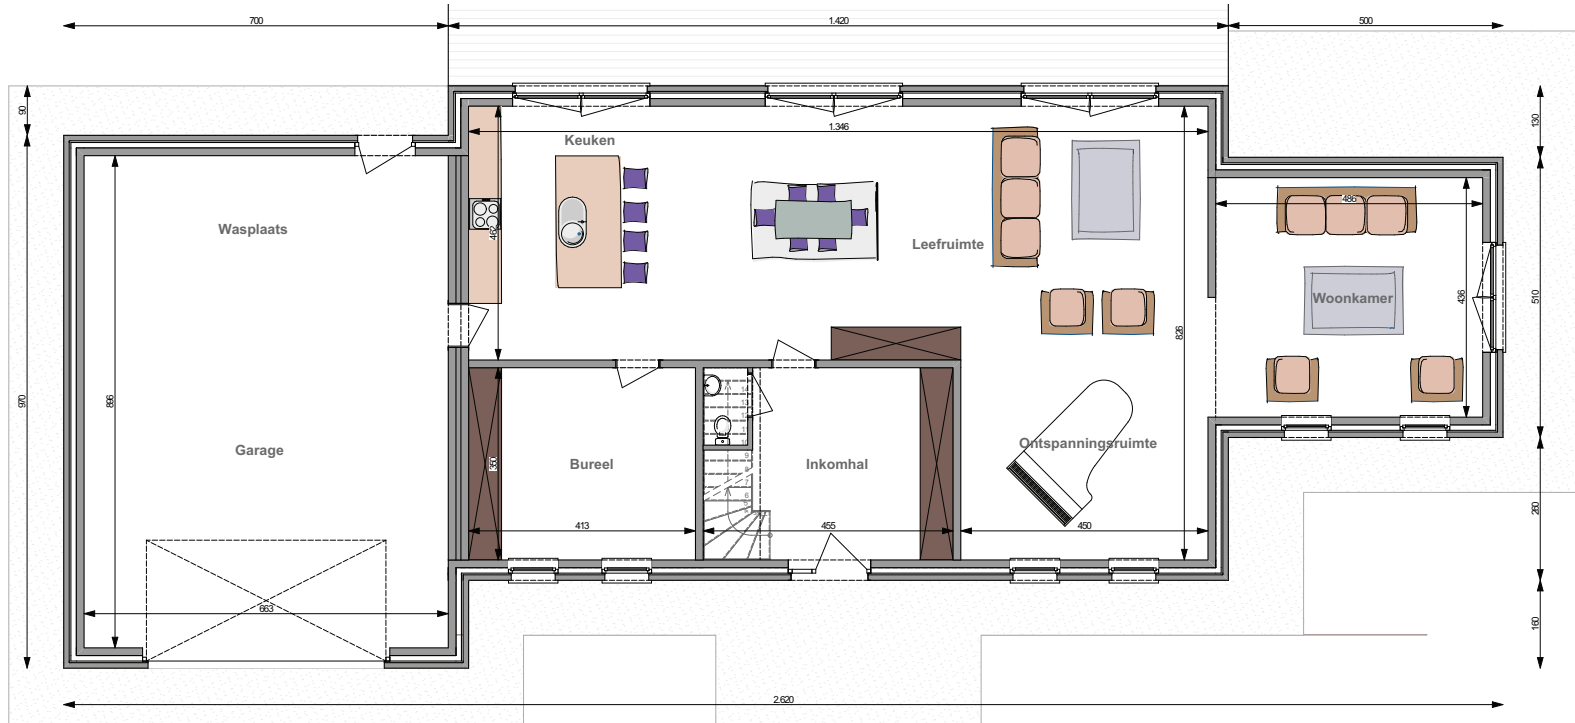

VERDIEPING

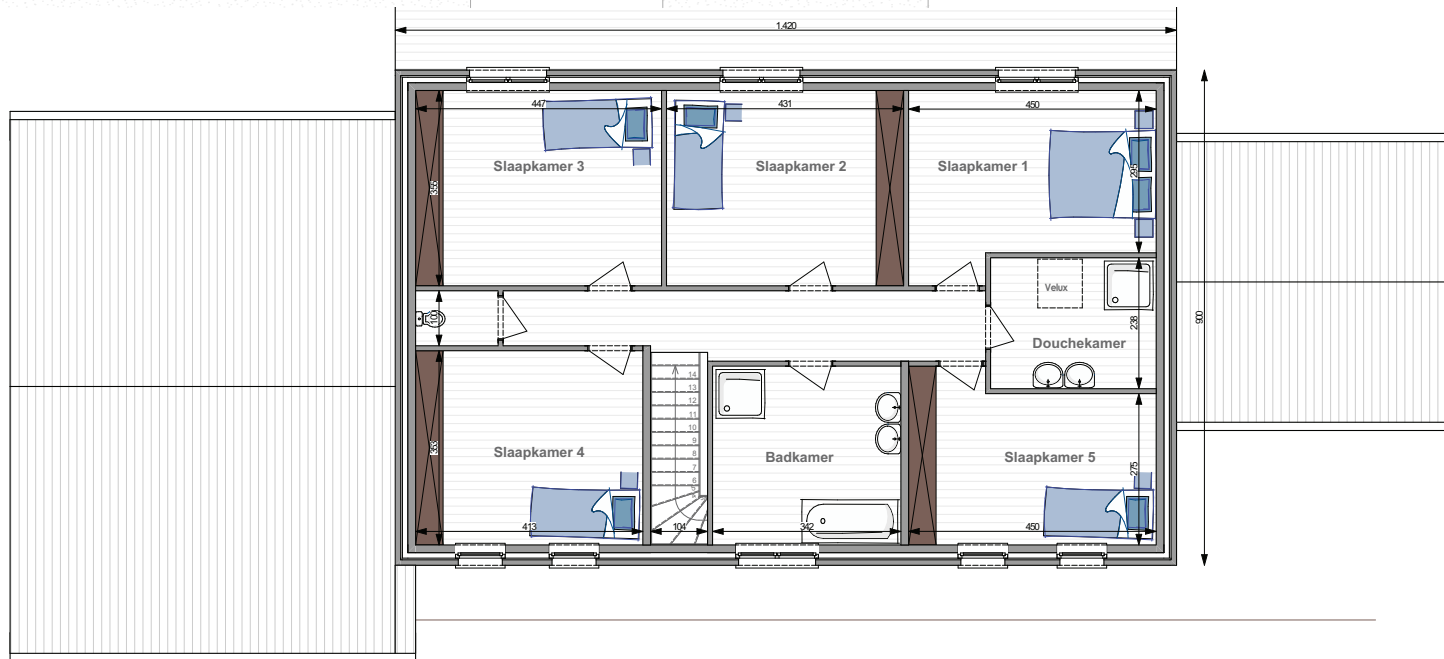



Foto's en plannen van de woningen niet contractueel bindend.

**SLEUTEL-OP-DE-DEUR** 373.938 €\*

**WINDDICHTERUWBOUW** 262.614 €\*

Totale oppervlakte 349 m<sup>2</sup>

Prijs per m<sup>2</sup> 1.071 €\*

4,6 m onder de kroonlijst ■ Dakhelling: 35°

\*Prijzen exclusief BTW  
en ereloon architect (±5%)

**WC820**