



GELIJKVLOERS

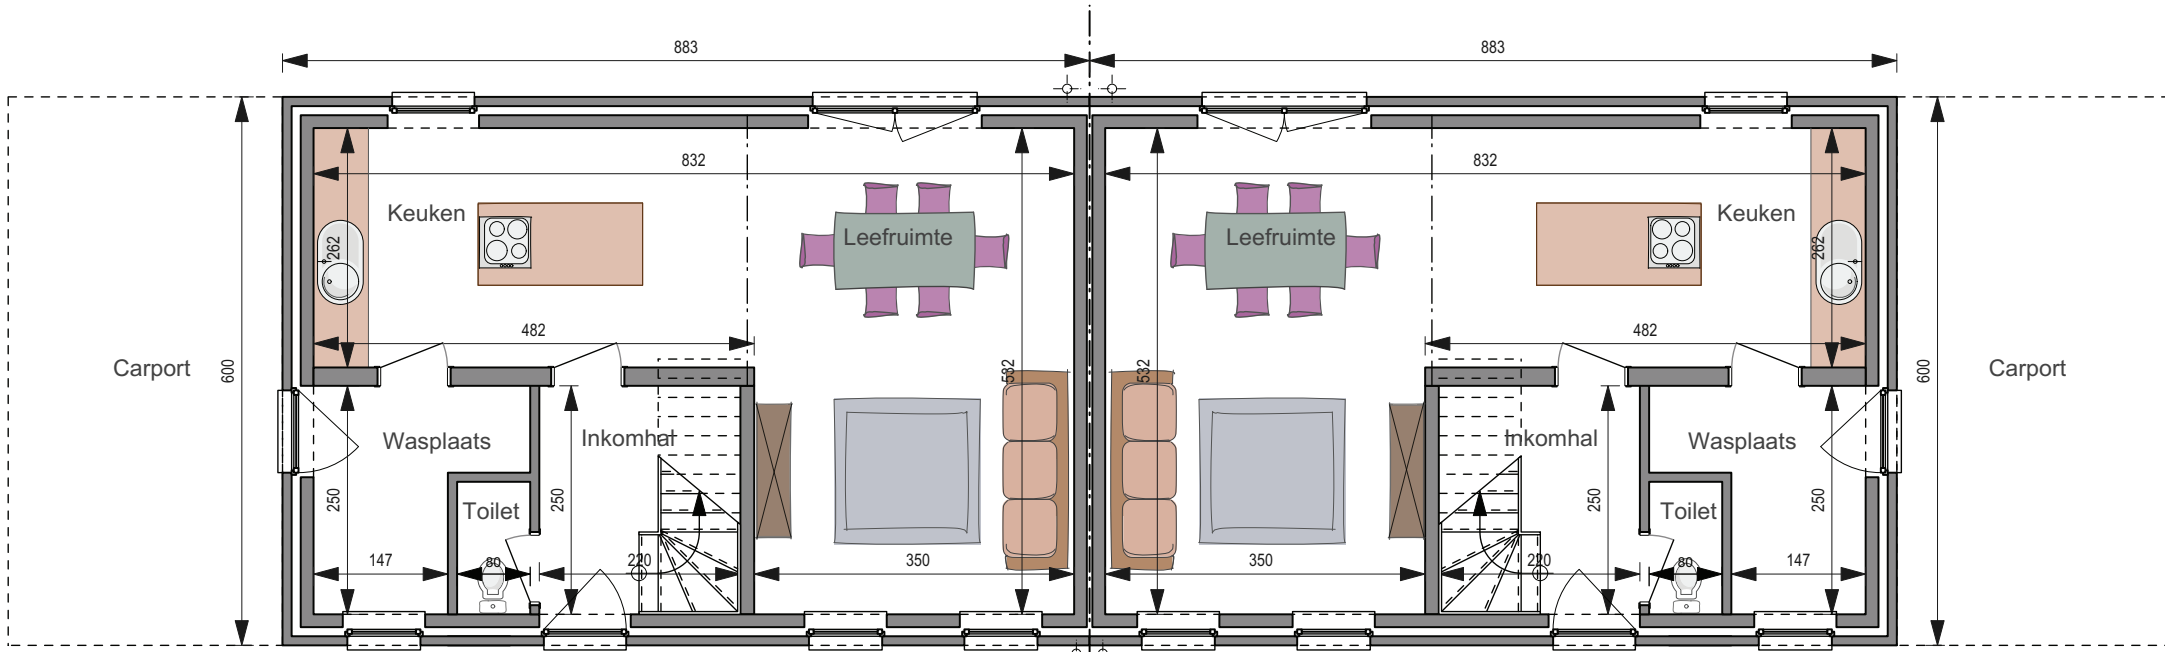

VERDIEPING

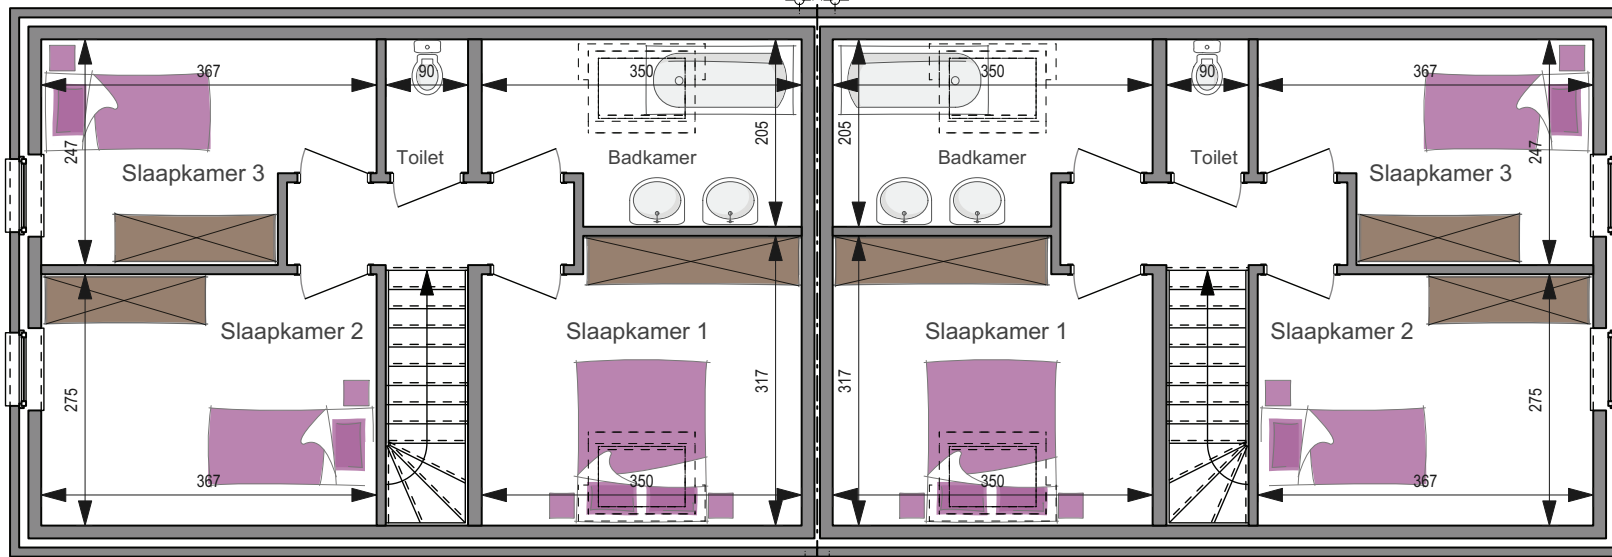





**2 GEKOPPELDE WONINGEN**    **MET CARPORT**    **ZONDER CARPORT**

<b>SLEUTEL-OP-DE-DEUR</b>	<b>324.896 €*</b>	<b>307.571 €*</b>
<b>WINDDICHTE RUWBOUW</b>	<b>203.010 €*</b>	<b>185.638 €*</b>
Totale oppervlakte	212 m <sup>2</sup>	212 m <sup>2</sup>
Prijs per m <sup>2</sup>	1.533 €*	1.451 €*

3,5 m onder de kroonlijst    ■ Dakhelling: 35°

**WC 926**

Foto's en plannen van de woningen niet contractueel bindend.

\*Prijzen exclusief BTW en ereloon architect (±5%)