



2 GEKOPPELDE WONINGEN

SLEUTEL-OP-DE-DEUR **344.979 €***

WINDDICHTTE RUWBOUW **221.432 €***

Totale oppervlakte **275 m²**

Prijs per m² **1.254 €***


3,5 m onder de kroonlijst ■ Dakhelling: 35°

*Prijzen exclusief BTW
en ereloon architect (±5%)

WC940

Foto's en plannen van de woningen niet contractueel bindend.

GELIJKVLOERS

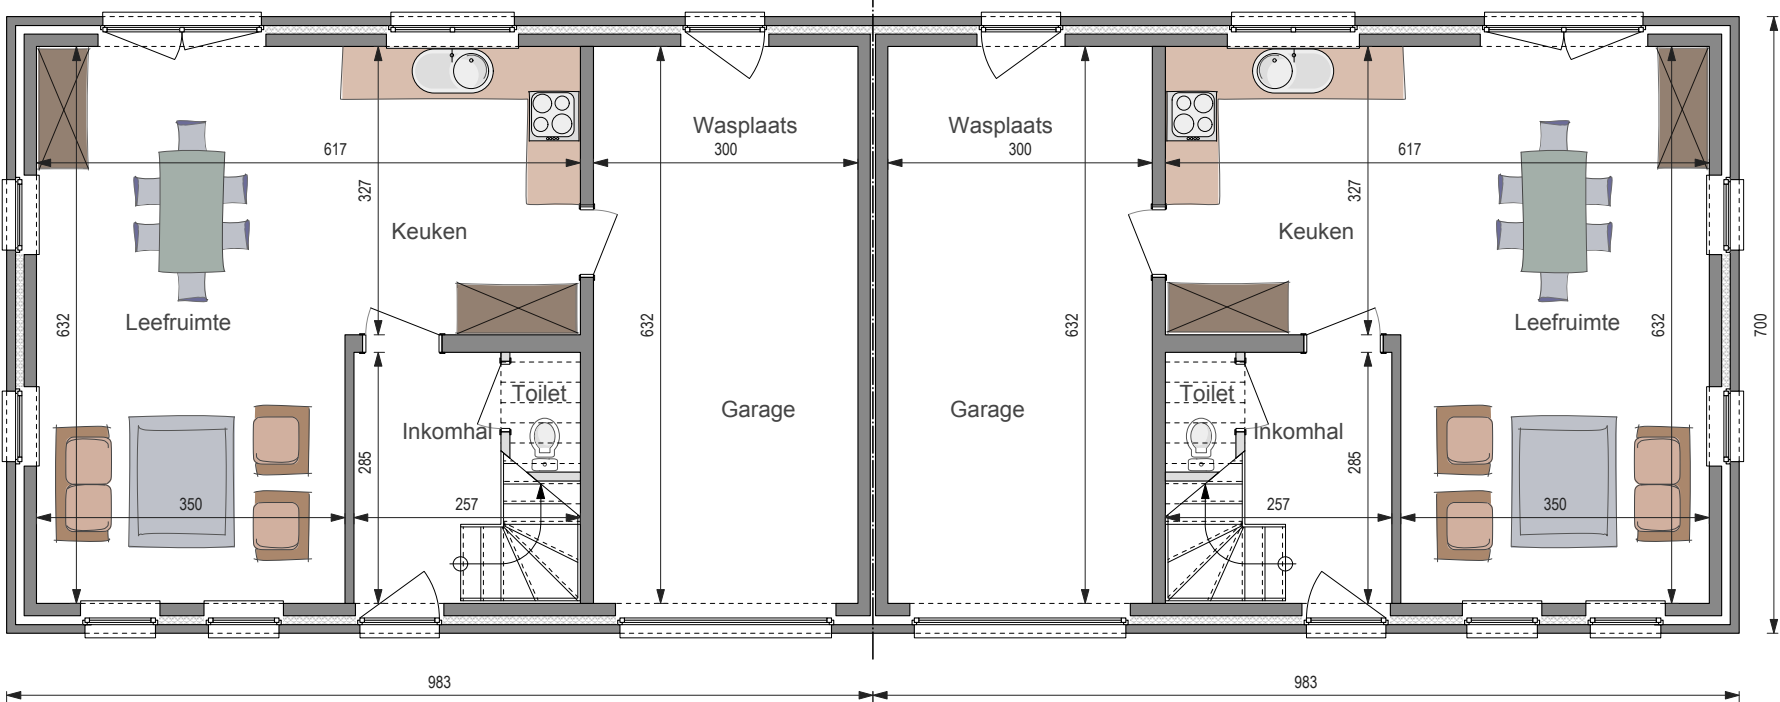

VERDIEPING

