



2 GEKOPPELDE WONINGEN

SLEUTEL-OP-DE-DEUR 345.642 €*

WINDDICHTTE RUWBOUW 218.621 €*

Totale oppervlakte 256 m²

Prijs per m² 1.352 €*


4,2m onder de kroonlijst ■ Dakhelling: 35°

*Prijsen exclusief BTW
en ereloon architect (+5%)

WC 947

Foto's en plannen van de woningen niet contractueel bindend.

GELIJKVLOERS

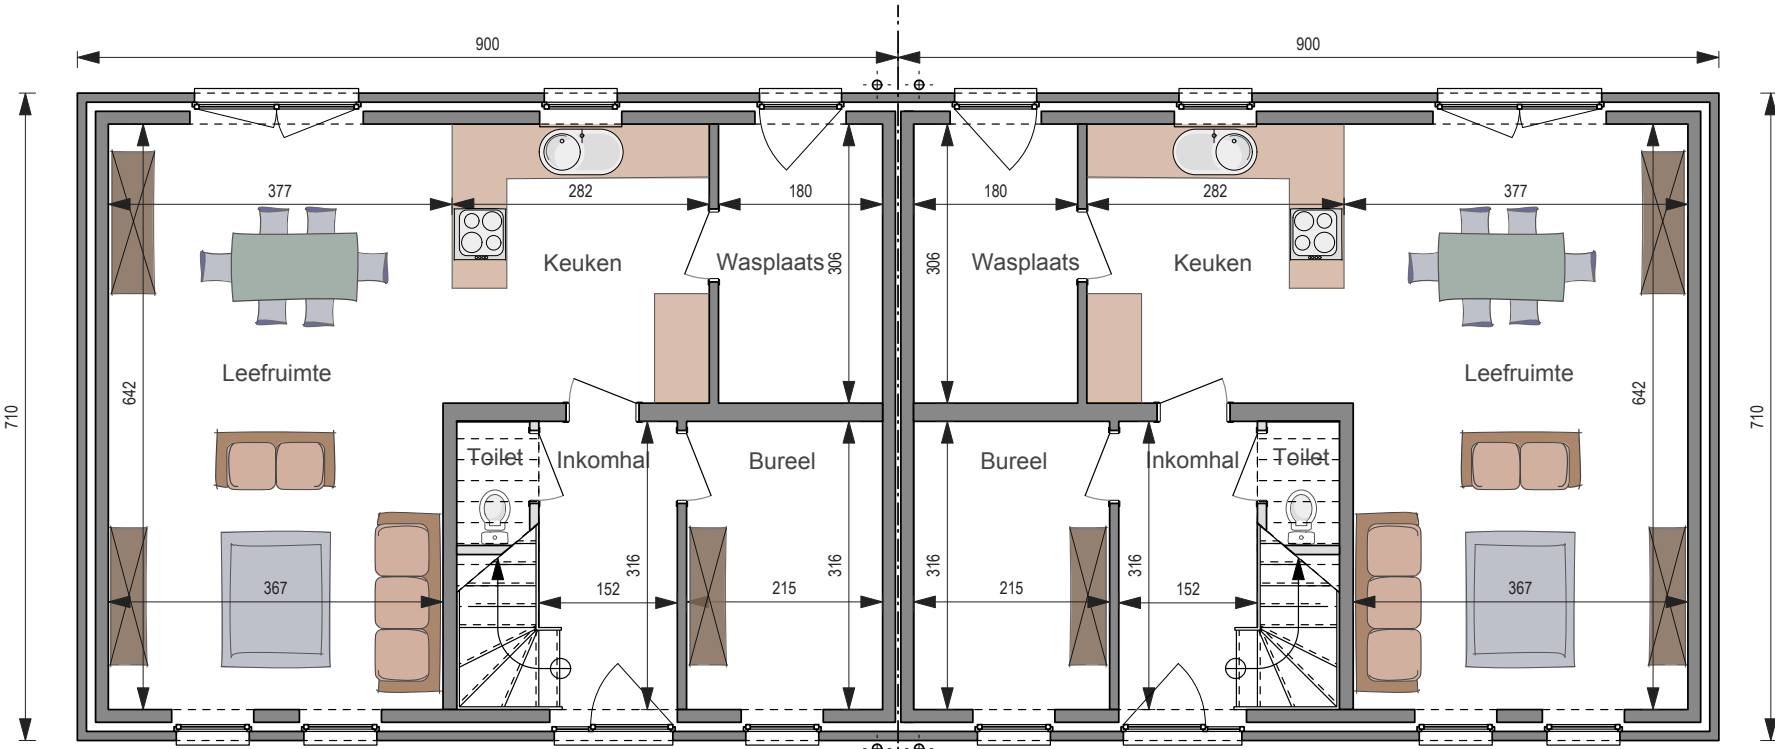

VERDIEPING

