



2 GEKOPPELDE WONINGEN

SLEUTEL-OP-DE-DEUR **386.649 €***

WINDDICHTER RUWBOUW **251.521 €***

Totale oppervlakte **290 m²**

Prijs per m² **1.333 €***


4,6 m onder de kroonlijst ■ Dakhelling: 35°

*Prijzen exclusief BTW
en ereloon architect (±5%)

WC 951

Foto's en plannen van de woningen niet contractueel bindend.

GELIJKVLOERS

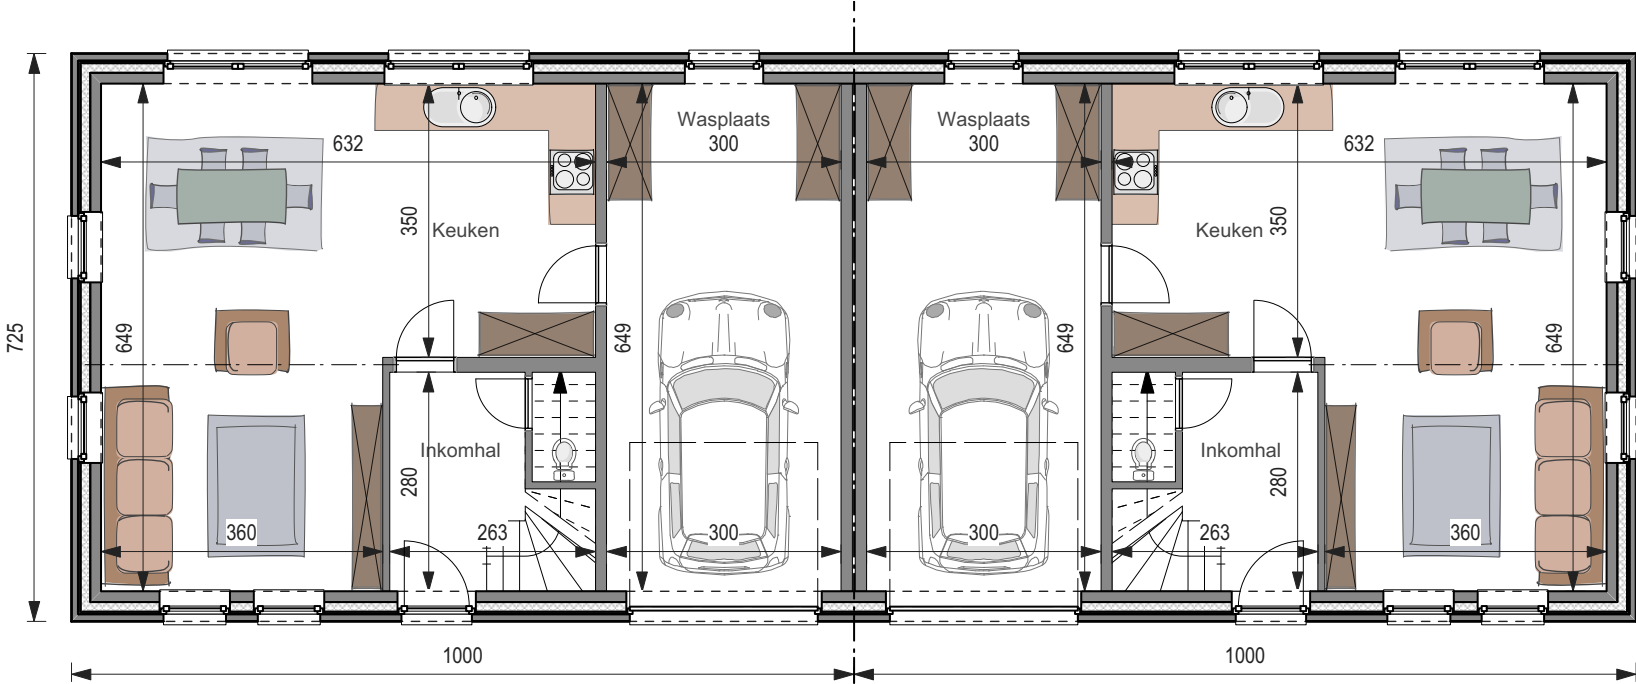

VERDIEPING

