



GELIJKVLOERS

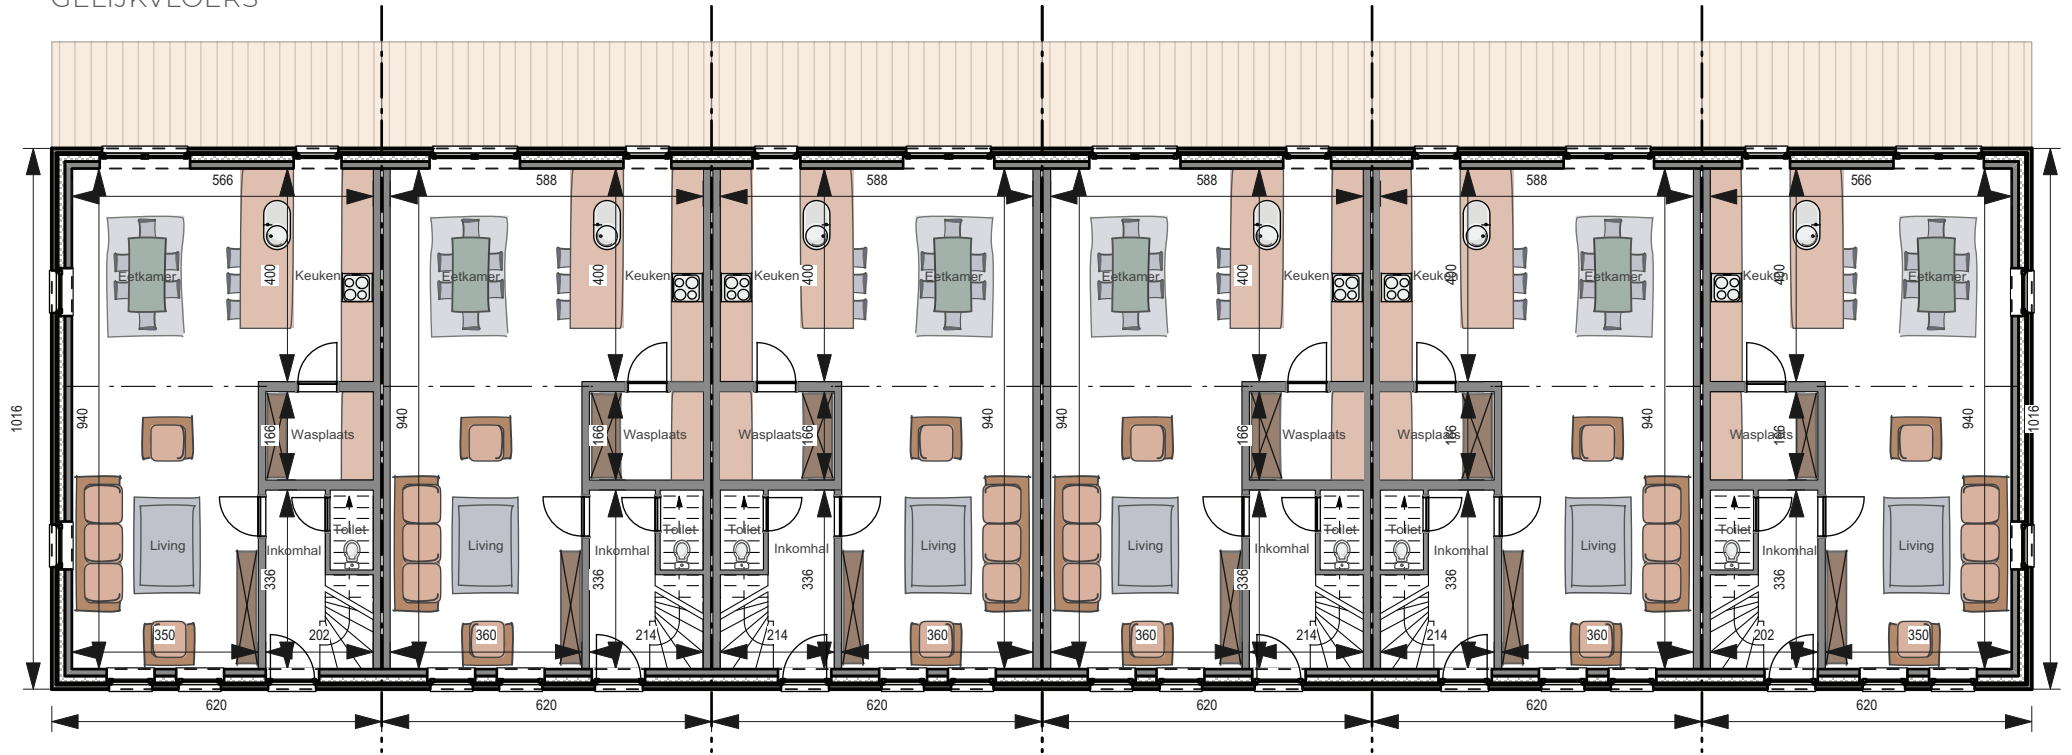

VERDIEPING

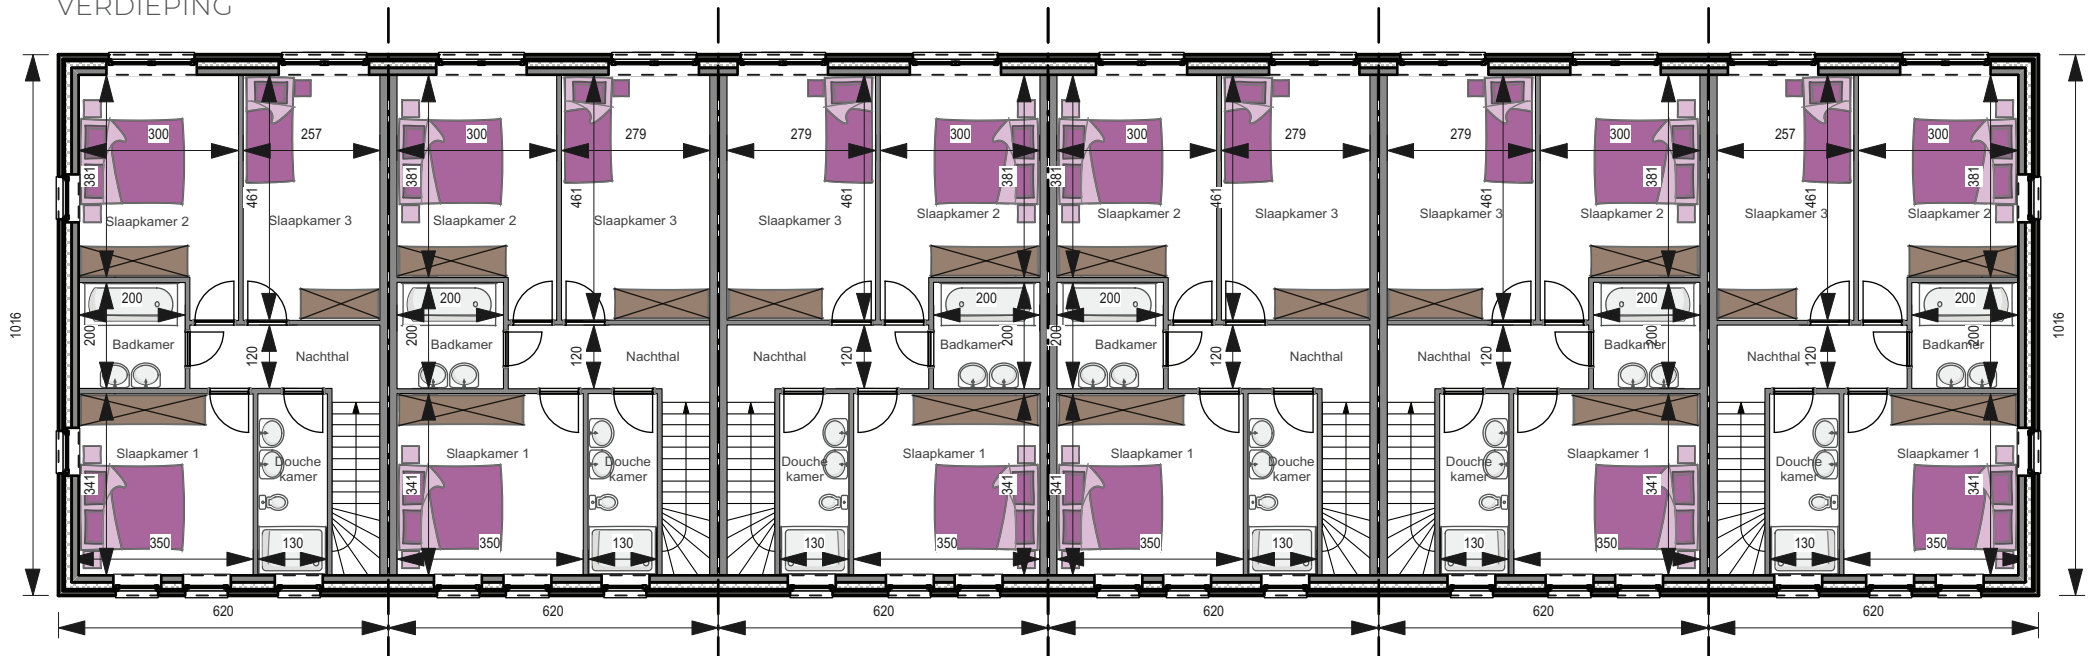



6 GEKOPPELDE WONINGEN

SLEUTEL-OP-DE-DEUR 1.002.921 €*

WINDDICHTERUWBOUW 614.534 €*

Totale oppervlakte 760 m²
Prijs per m² 1.320 €*

5,2 m onder de kroonlijst ■ Dakhelling: 35°

*Prijzen exclusief BTW
en ereloon architect (±5%)

WC 992

Foto's en plannen van de woningen niet contractueel bindend.