



6 GEKOPPELDE WONINGEN

SLEUTEL-OP-DE-DEUR **1.267.779 €***

WINDDICHTER RUWBOUW **815.759 €***

Totale oppervlakte **1.066 m²**

Prijs per m² **1.189 €***


4,6 m onder de kroonlijst ■ Dakhelling: 35°

Foto's en plannen van de woningen niet contractueel bindend.

*Prijzen exclusief BTW
en ereloon architect (±5%)

WC996

GELIJKVLOERS

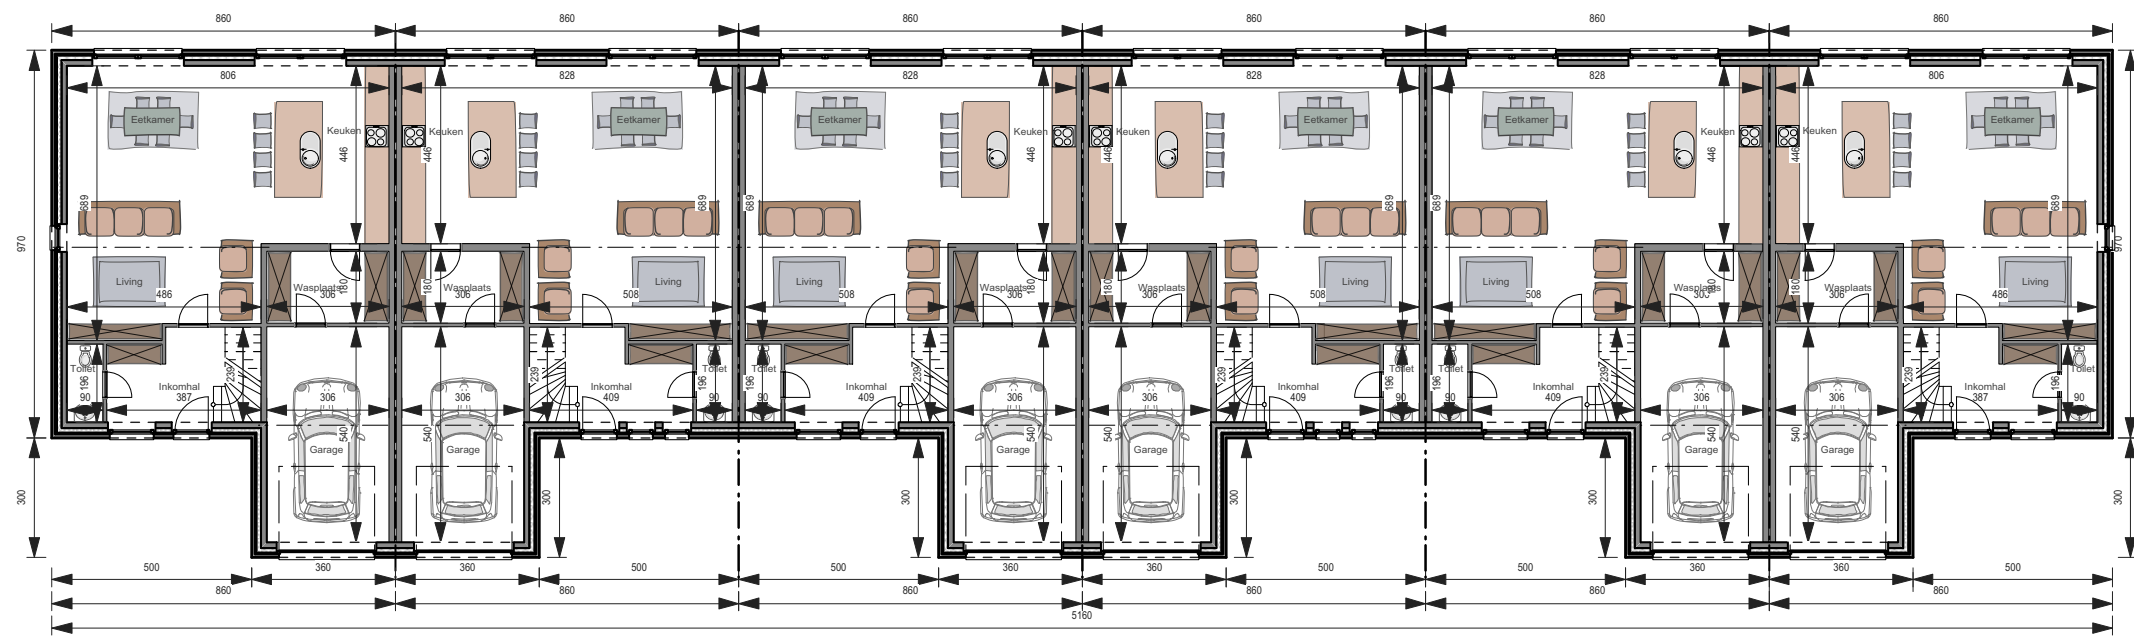

VERDIEPING

